


LEGENDA - TAV. 05


	Perimetro lotti
	Ingombro fabbricati in progetto
	Limite di massimo inviluppo

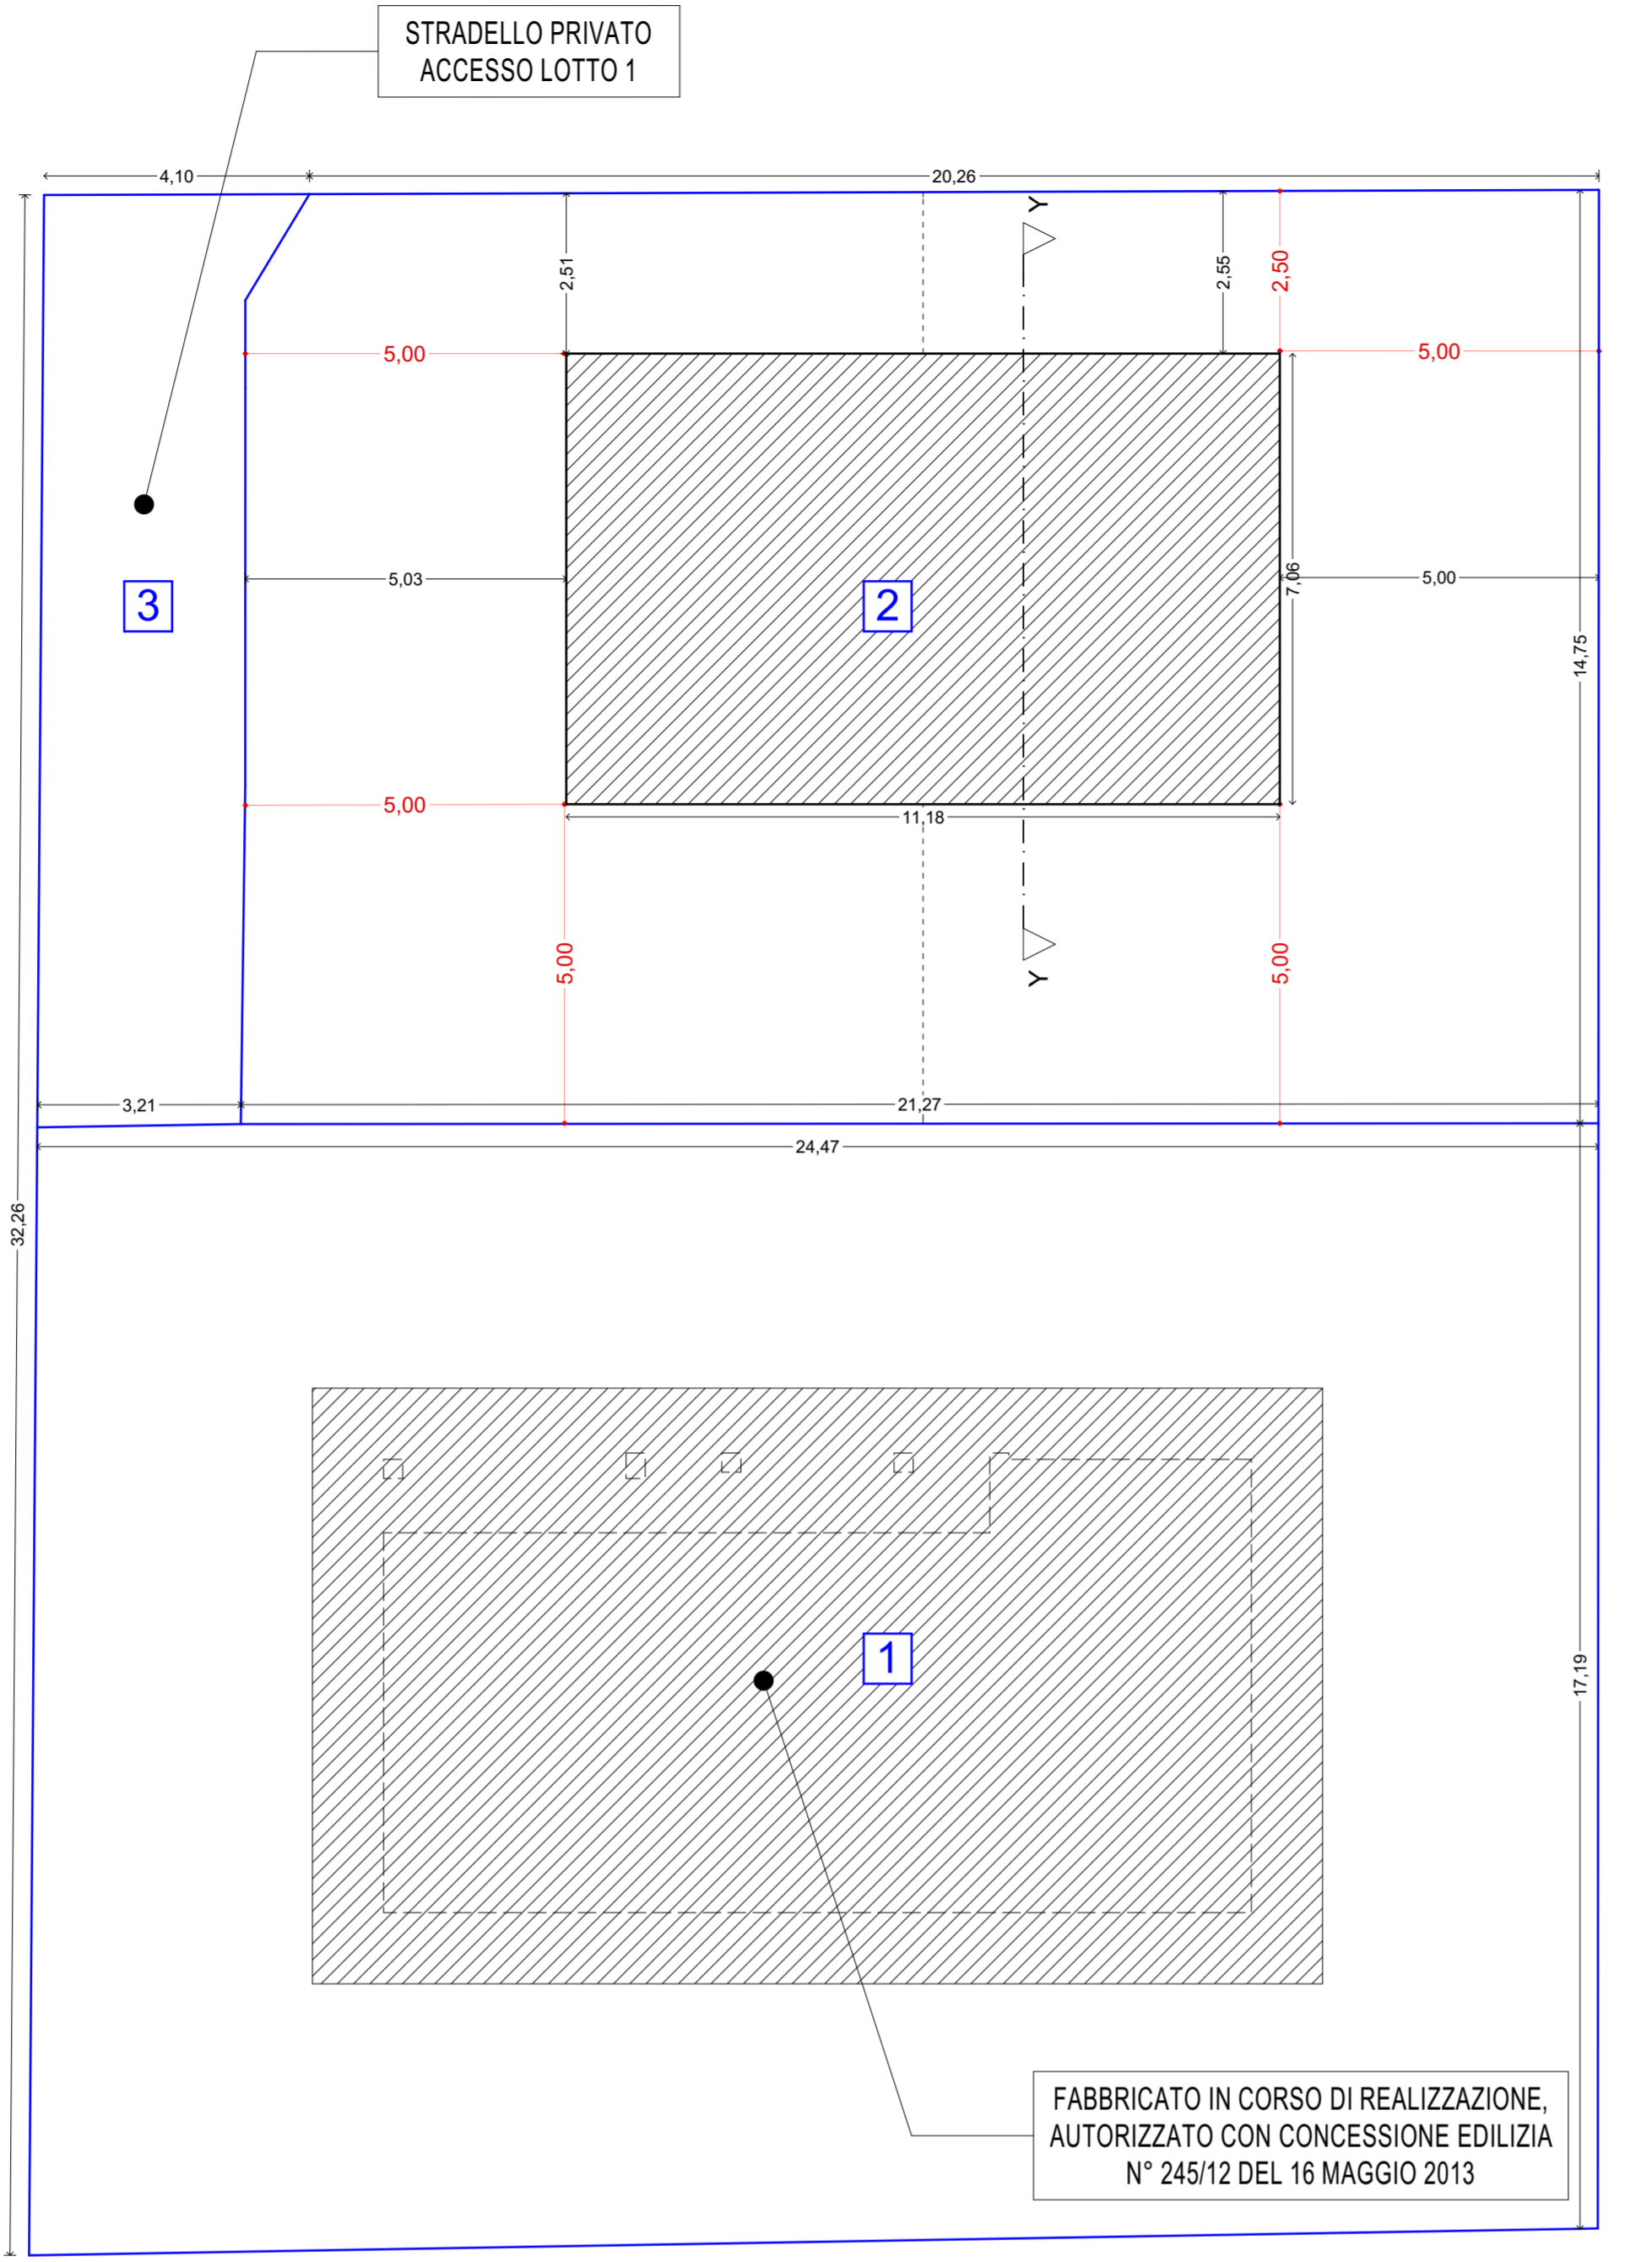


PLANIMETRIA GENERALE LOTTI 1:100

FABBRICATO IN CORSO DI REALIZZAZIONE, AUTORIZZATO CON CONCESSIONE EDILIZIA N° 245/12 DEL 16 MAGGIO 2013


TIPOLOGIE EDILIZIE
SCALA 1:100

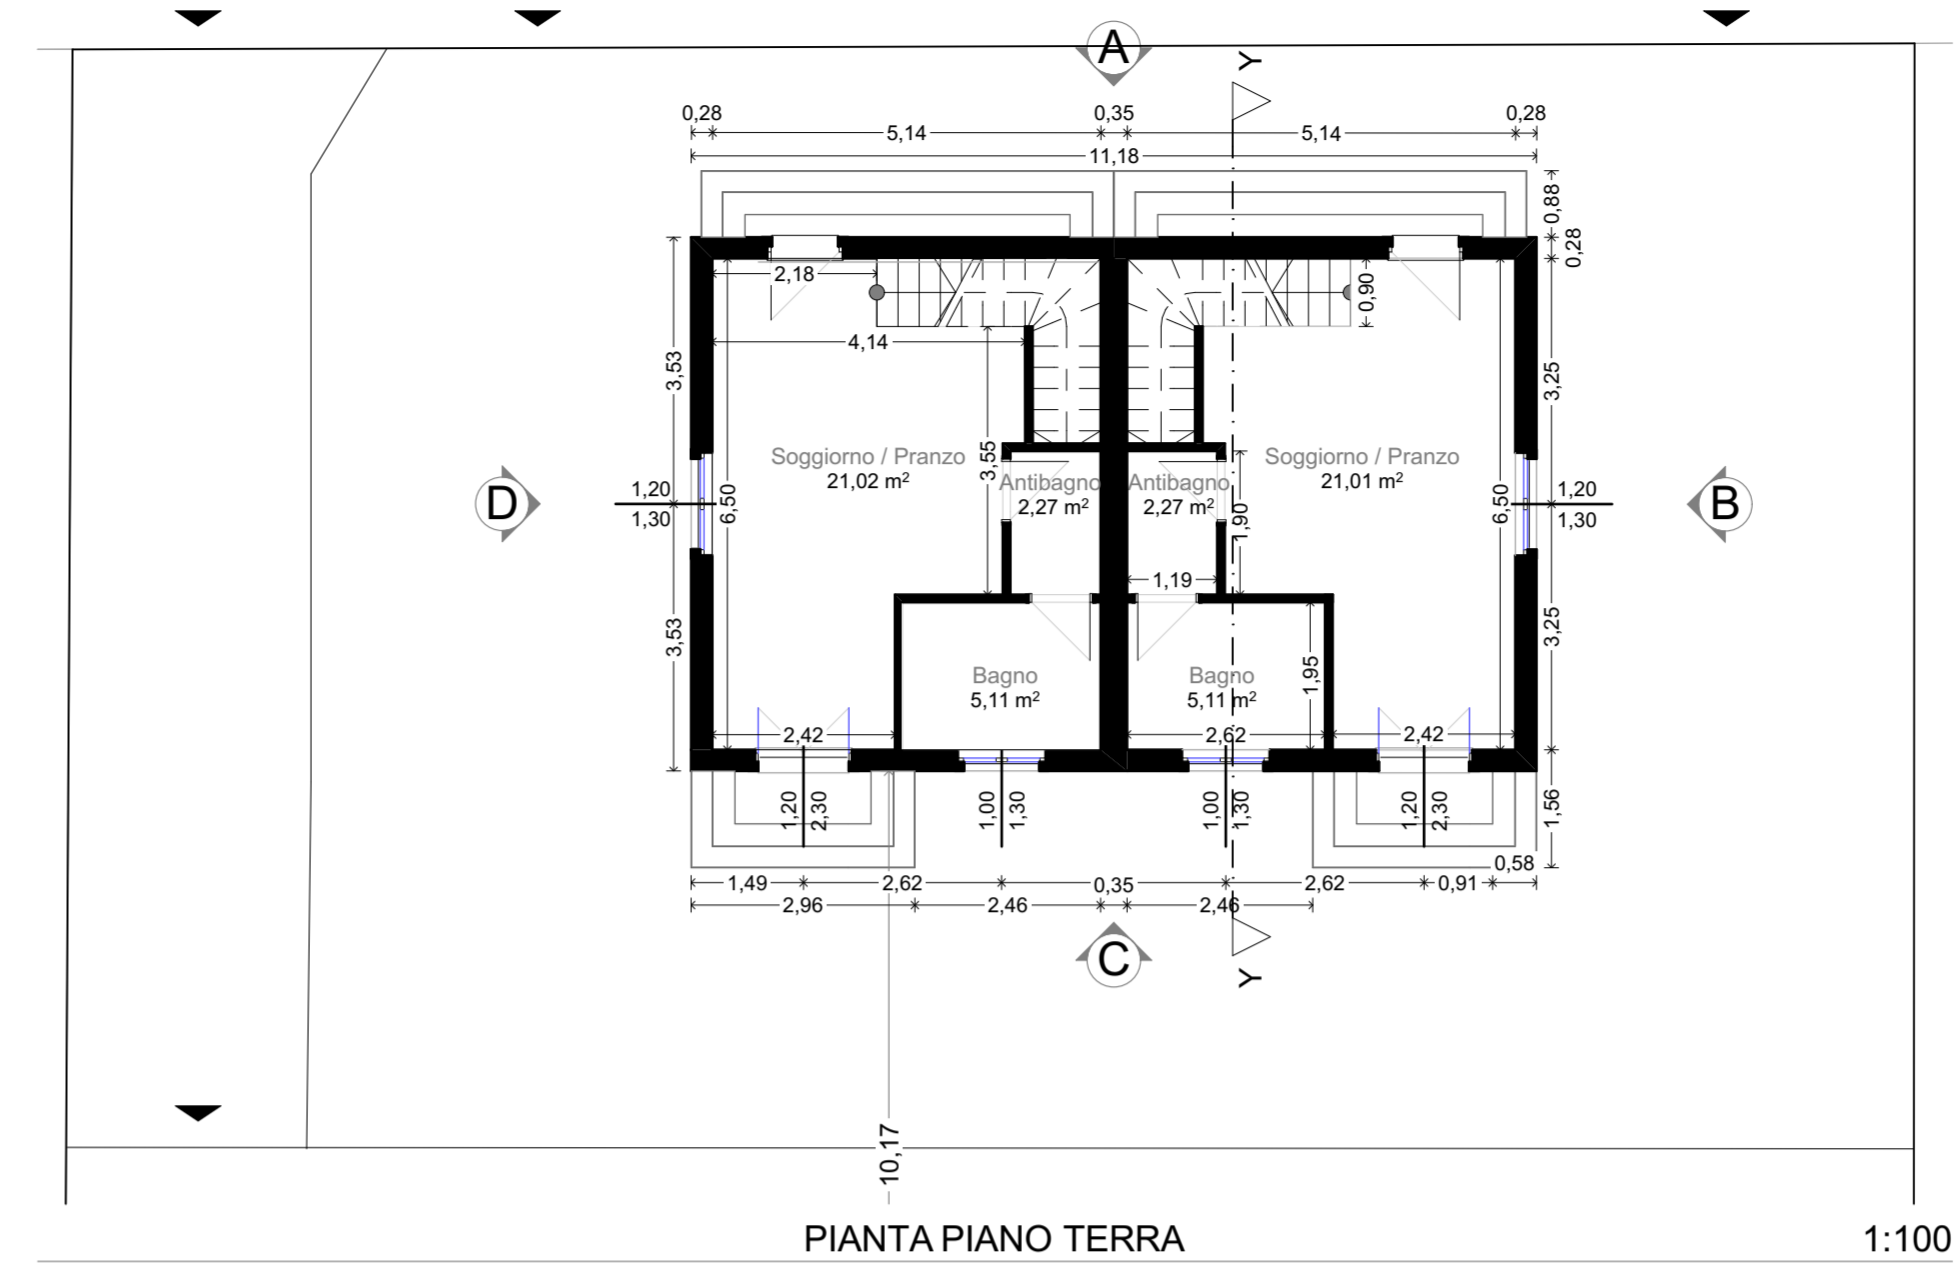


PIANTA PIANO TERRA 1:100

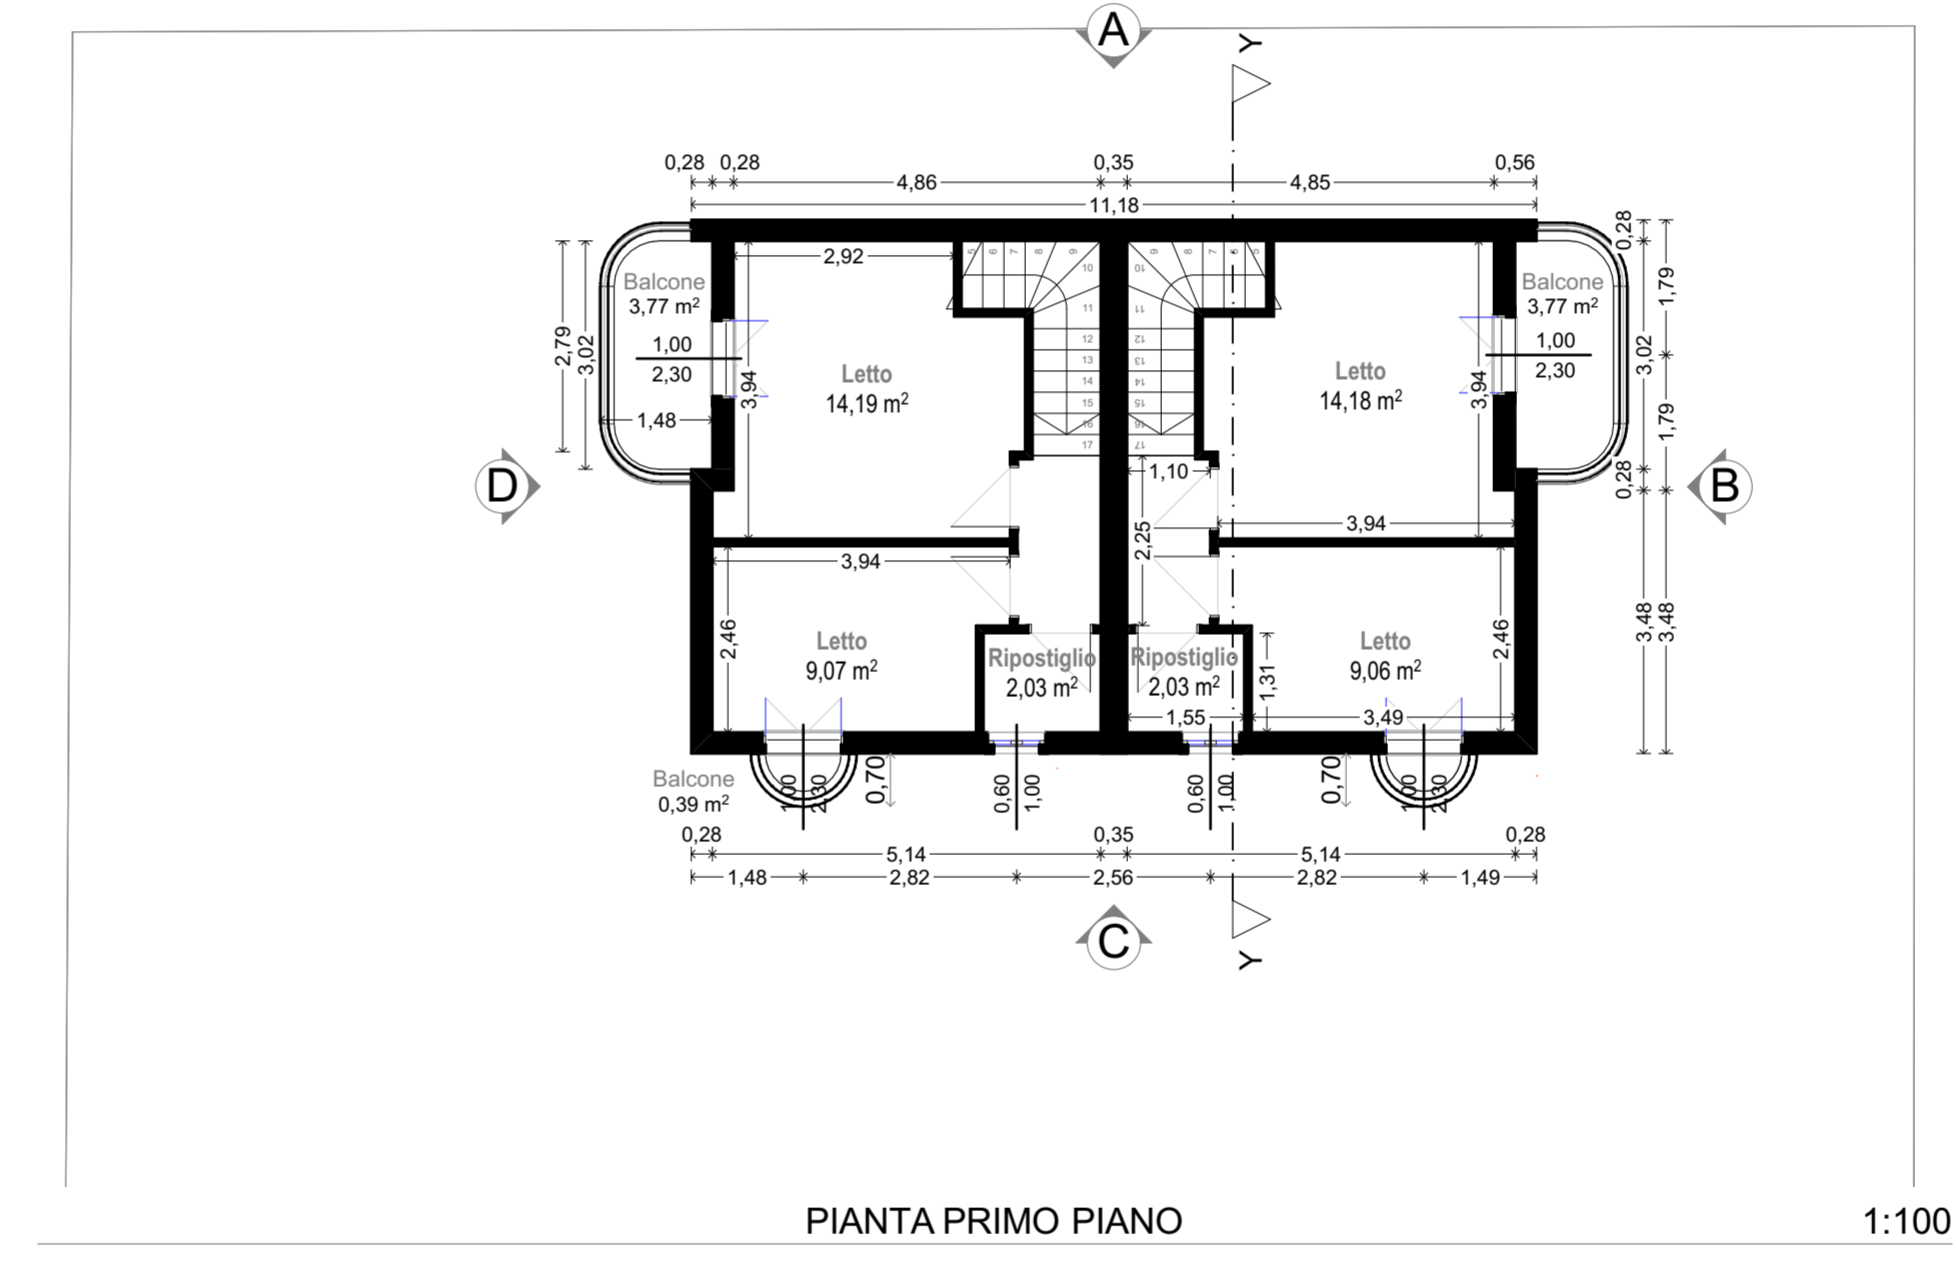


PIANTA PRIMO PIANO 1:100

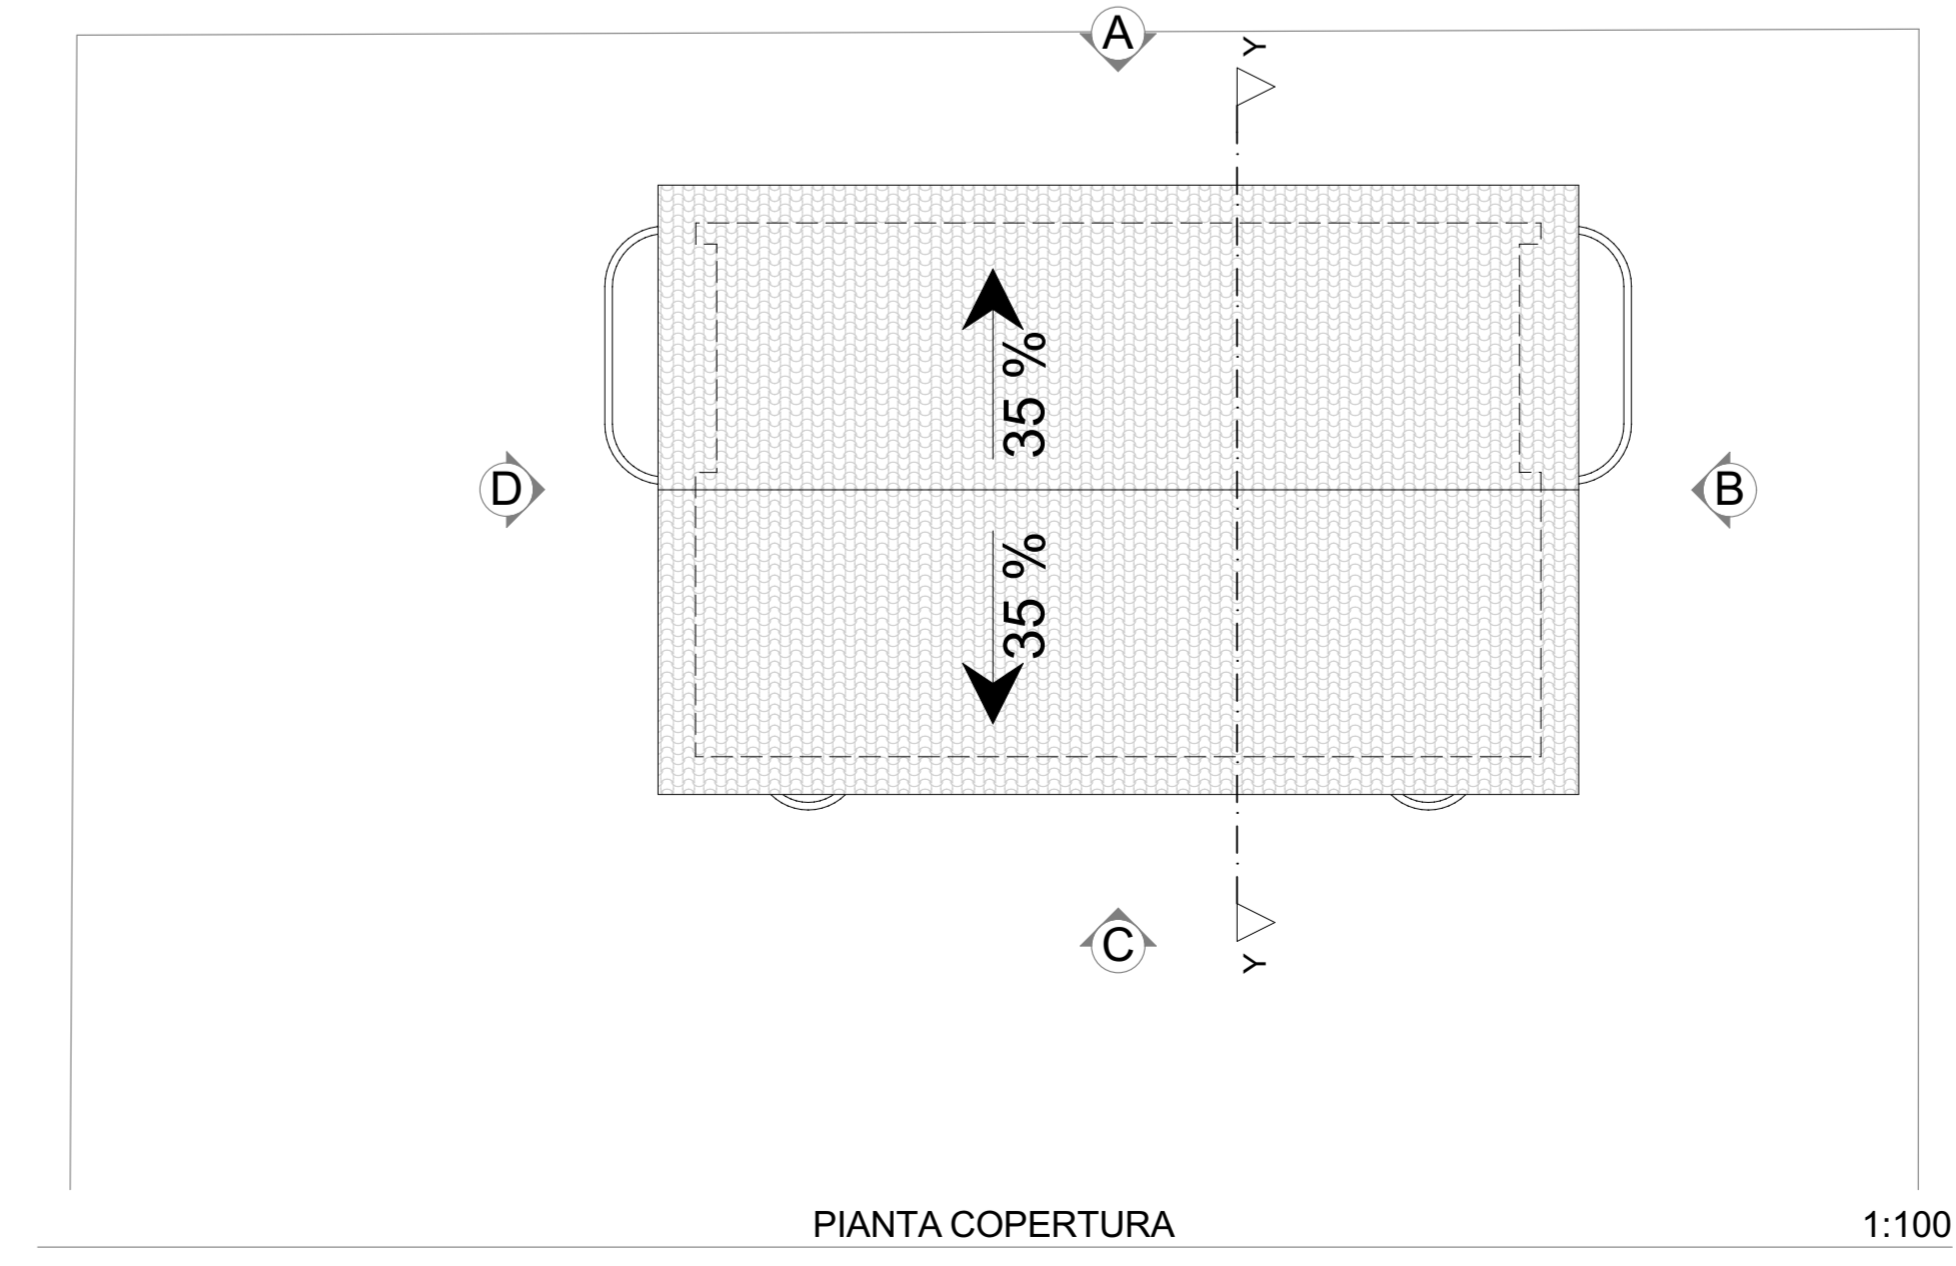

PIANTA COPERTURA 1:100

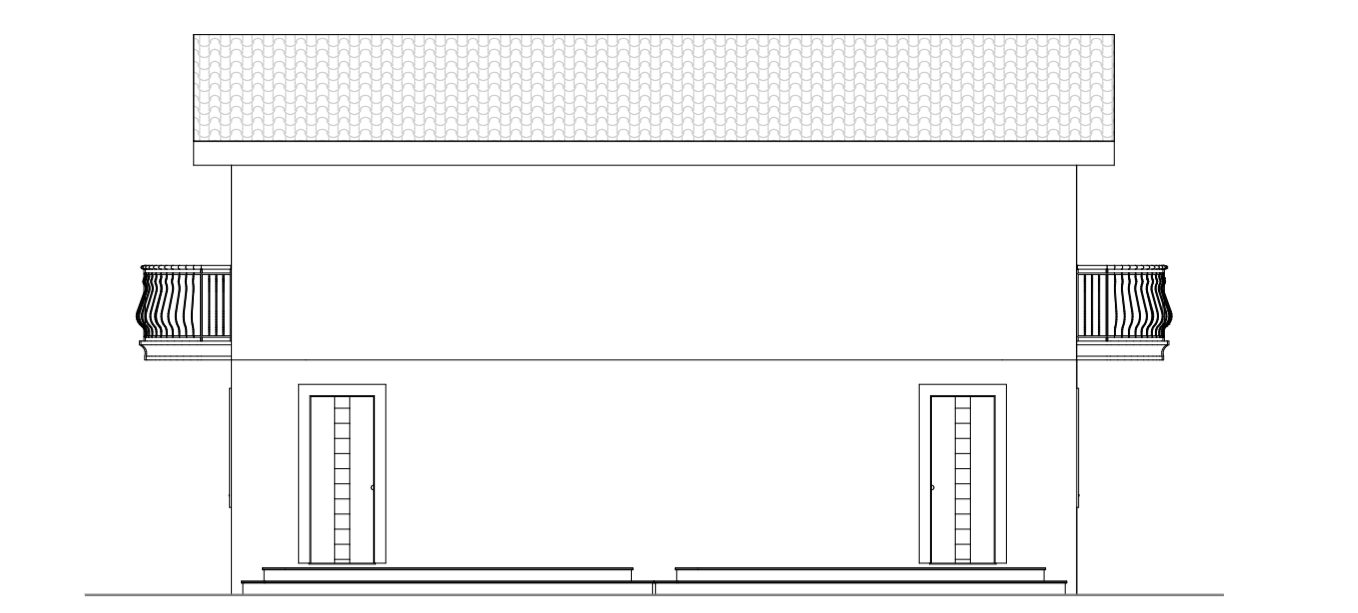


PROSPETTO A 1:100

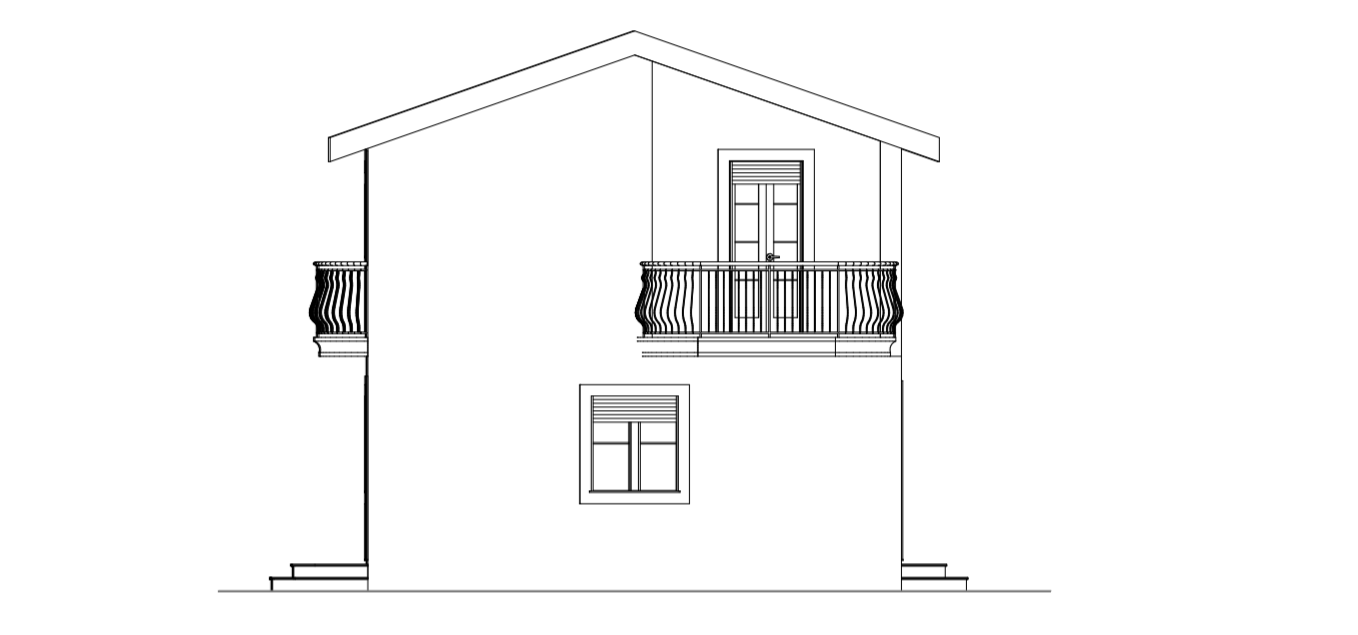

PROSPETTO B 1:100



PROSPETTO C 1:100

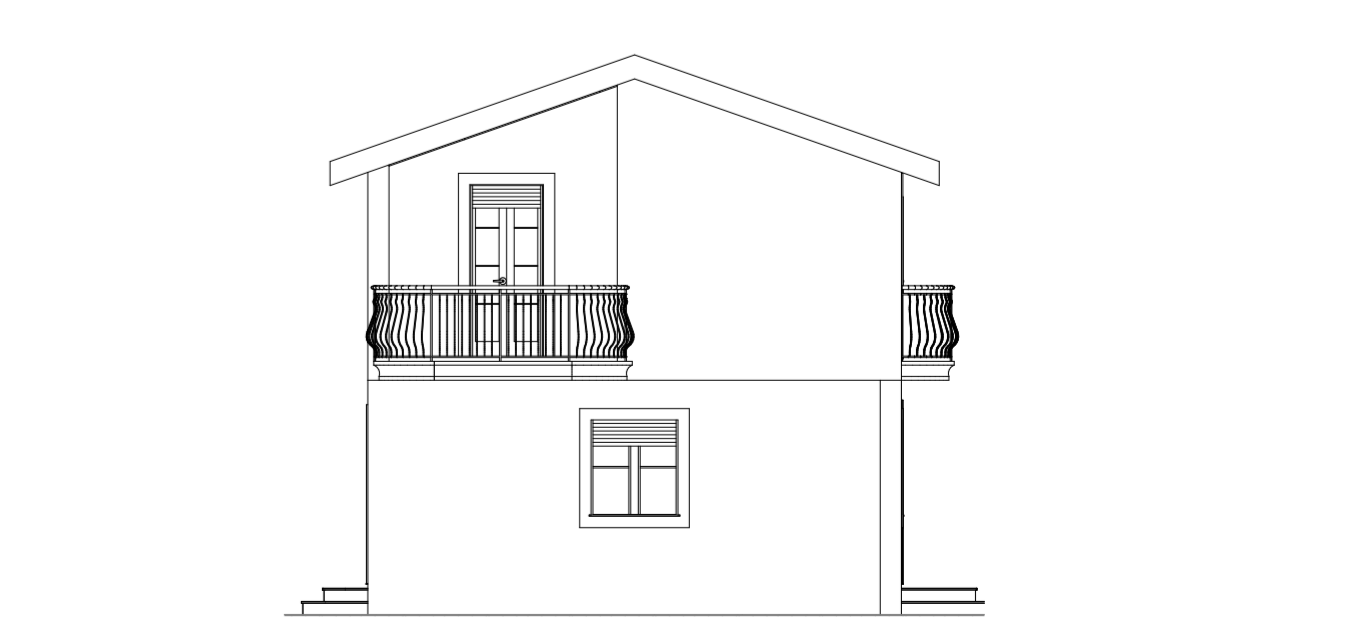

PROSPETTO D 1:100

COMUNE DI UTA


VARIANTE NON SOSTANZIALE AL PIANO DI UTILIZZO NEL P.R.U. N.11 - COMPARTO 1, APPROVATO CON DELIBERAZIONE N.26 DEL 29.03.2010

Località Is Perrizonis

VARIANTE NON SOSTANZIALE AL PIANO DI UTILIZZO

 STUDIO LINGUINI & PINTUS info@linguinipintus.eu www.linguinipintus.eu (+39)070.4614950 via Cavour 9, 09032 Assemini (CA)	TITOLO ELABORATO: TIPOLOGIE EDILIZIE	TAVOLA 5																			
	PROGETTISTI RESPONSABILI: Ing. Giancarlo PINTUS Ing. Luca LINGUINI	GENNAIO 2017																			
	COLLABORATORI:	COMMITTENTI: Paride FODDIS Gabriella SERRA																			
	AGGIORNAMENTI <table border="1"> <thead> <tr> <th>DATA</th> <th>OGGETTO</th> <th>REVISIONE</th> <th>VERIFICATO/APPROVATO</th> </tr> </thead> <tbody> <tr> <td>0</td> <td></td> <td></td> <td></td> </tr> <tr> <td>1</td> <td></td> <td></td> <td></td> </tr> <tr> <td>2</td> <td></td> <td></td> <td></td> </tr> <tr> <td>3</td> <td></td> <td></td> <td></td> </tr> </tbody> </table>	DATA	OGGETTO	REVISIONE	VERIFICATO/APPROVATO	0				1				2				3			
DATA	OGGETTO	REVISIONE	VERIFICATO/APPROVATO																		
0																					
1																					
2																					
3																					

Stampa del: mercoledì 29 gennaio 2017 10:47 Nome del file: Mod01_85GP Foddis Paride - Uta - 2017.pln

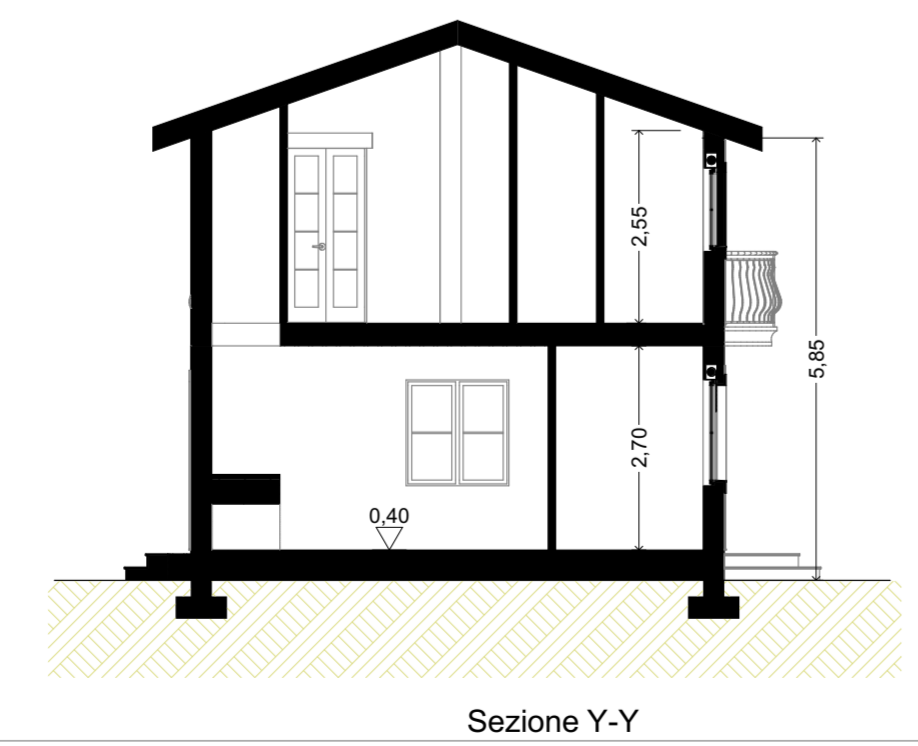

Sezione Y-Y