PLANIMETRIA GENERALE VIA STAZIONE
AREA DI CANTIERE
scala 1:20000
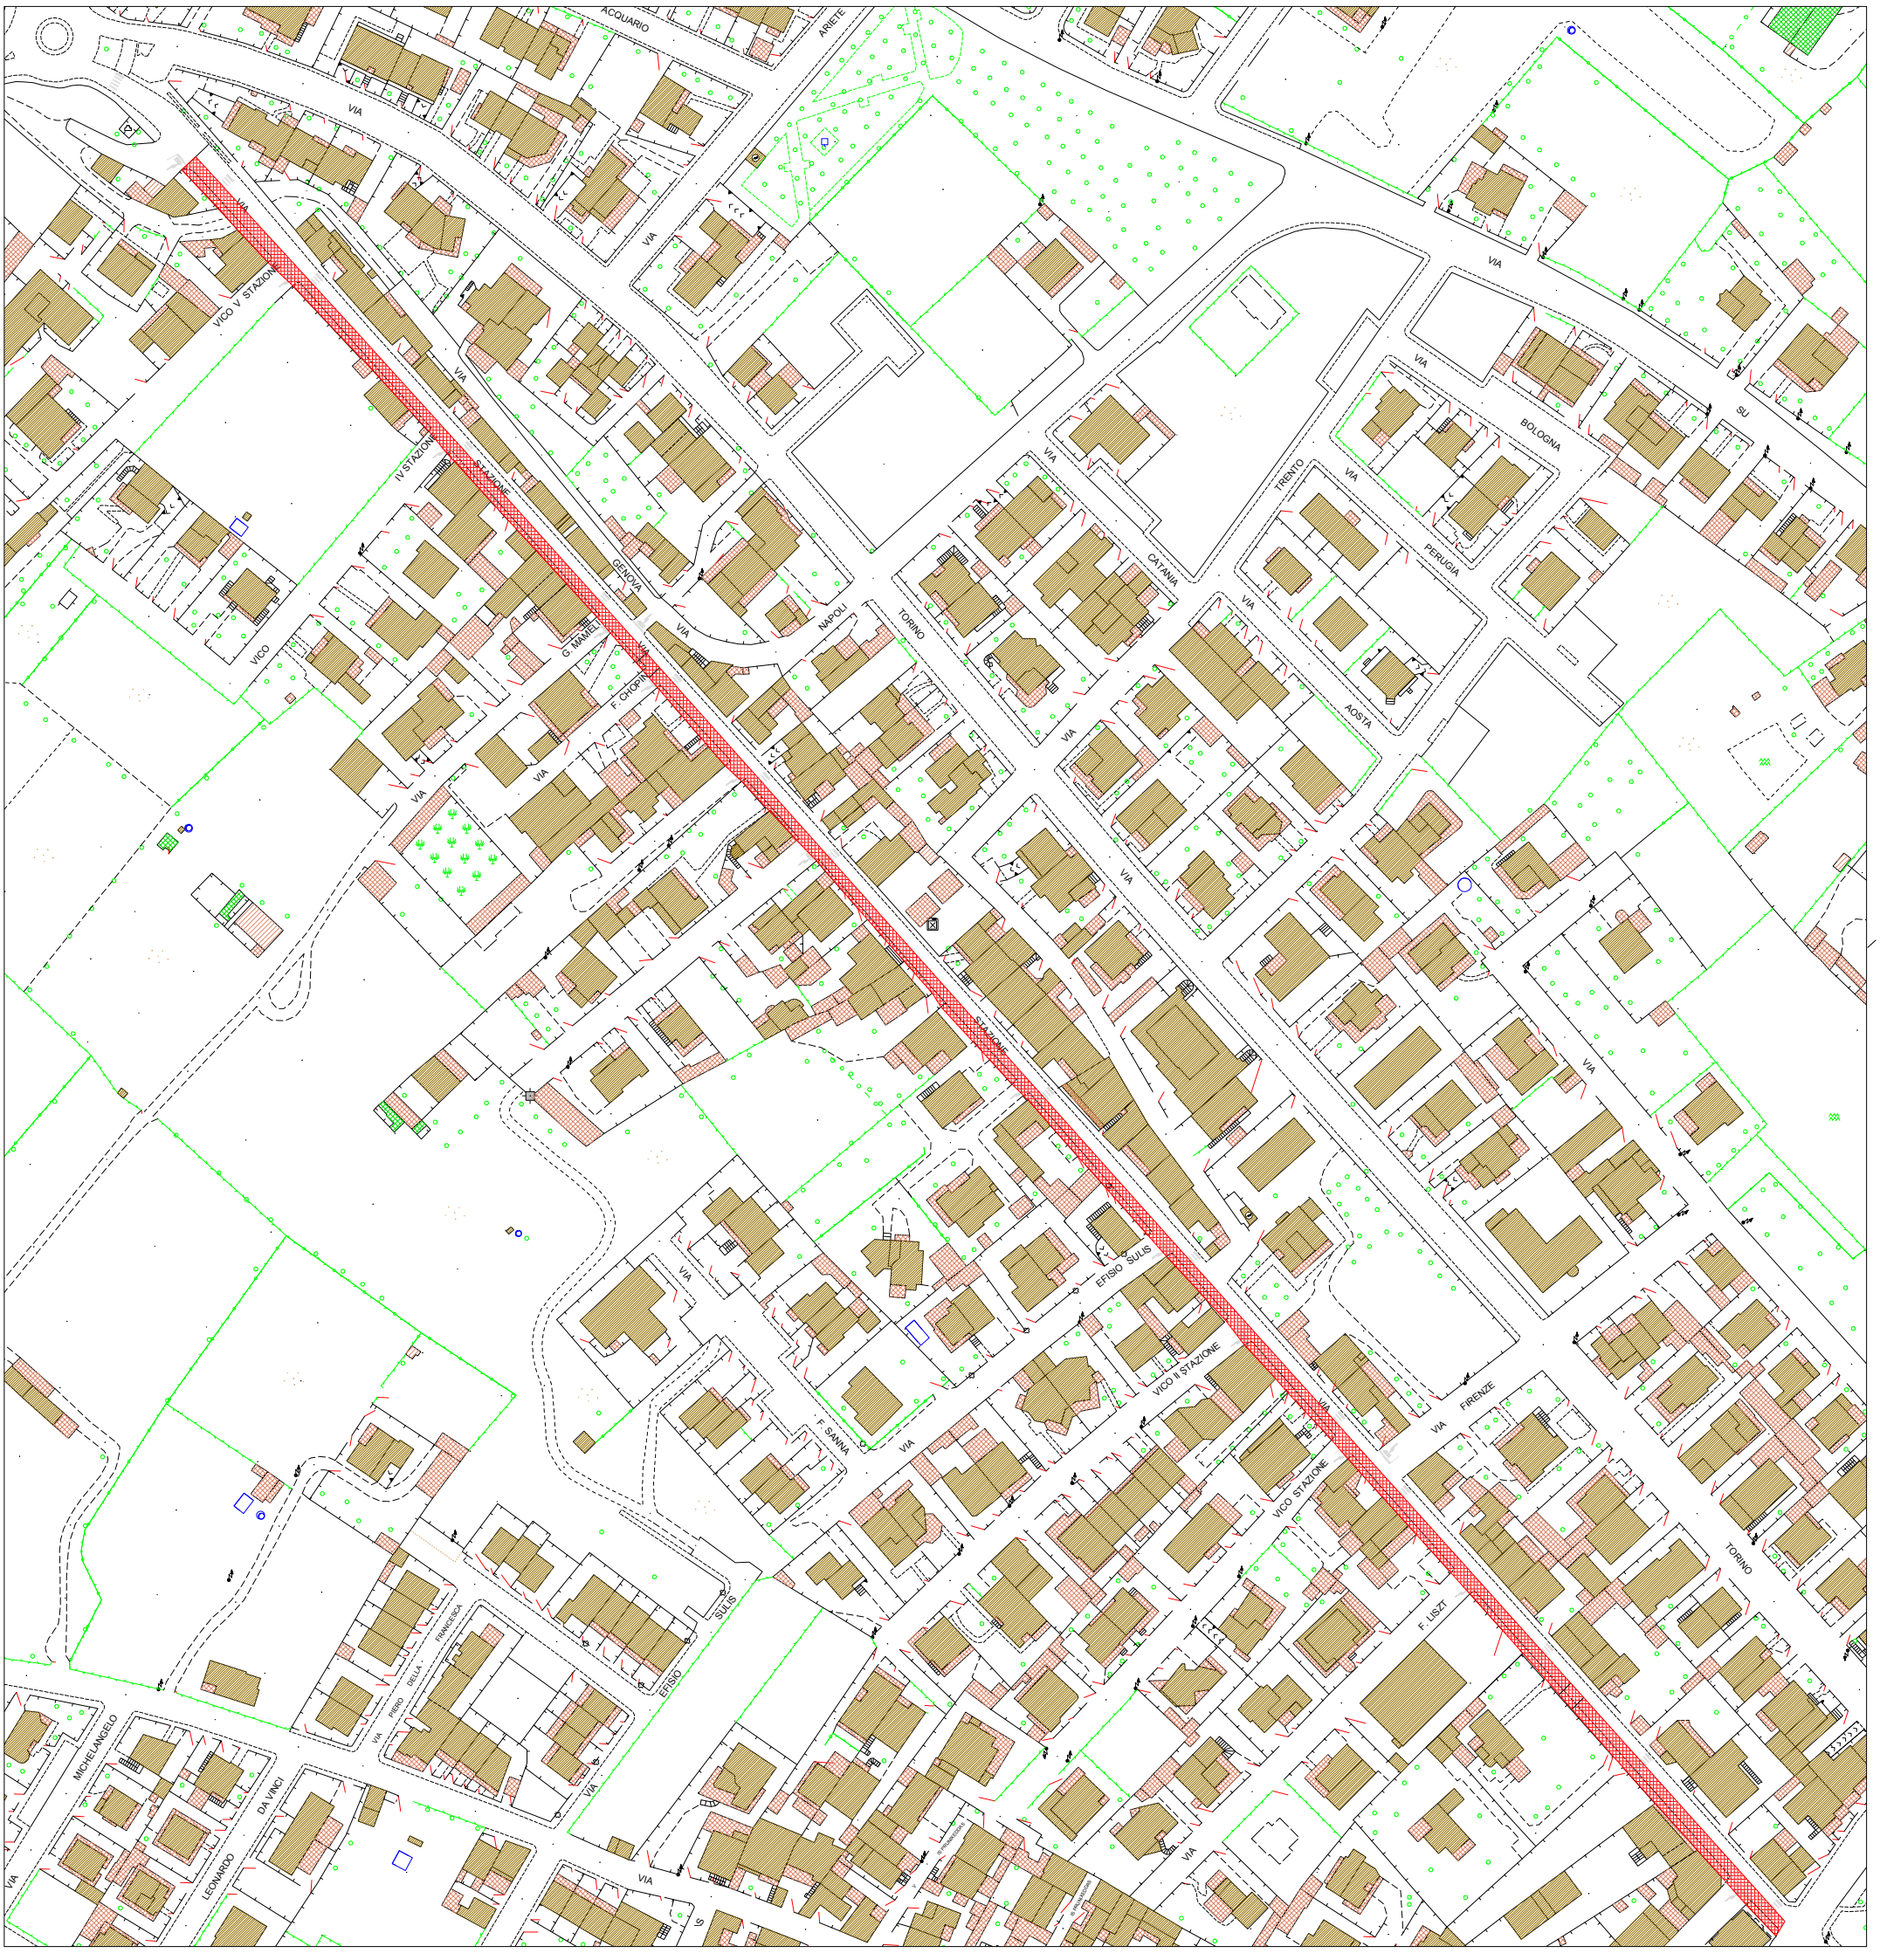
Ingombro max.
mezza carreggiata