

INTERVENTI IN PROGETTO

- LAVORI STRADALI - PISTA CICLABILE
(da realizzare con intervento successivo)
- PIATTAFORMA SERVIZI STANDS TEMPORANEI
(da realizzare con intervento successivo)
- STRUTTURA INFOPOINT
- NUOVA LINEA ALIMENTAZIONE ELETTRICA
- NUOVA RETE FOGNATURA ACQUE NERE
- NUOVA LINEA ADDUZIONE IDRICA
- NUOVA RECINZIONE ESTERNA PARCO
- NUOVA RECINZIONE ESTERNA CON ANTEPOSTE SIEPI
- NUOVA RECINZIONE ESTERNA CON ANTEPOSTE SIEPI
(da realizzare con intervento successivo)
- AREA SANTUARIO - NON OGGETTO DI INTERVENTO
- LIMITE CATASTALE AREA DI NOTIZIOLE INTERESSE PUBBLICO
L. 1497/39 - VINCOLATA CON PROVVEDIMENTO AMMINISTRATIVO
ATTO DPAI TPUC 22 - 06/04/1990 - Codice SITAP 200067



Vista 2 - rendering info-point



Vista 3 - rendering info-point



Vista 1 Rendition info-point e recinzione



Vista 4 - rendering info-point



Vista 11 - rendering recinzione ingresso sagrato chiesa



Vista 5 - Rendering recinzione lato pineta



Vista 10 - rendering recinzione lato sagrato chiesa
(da realizzare con intervento successivo)



Vista 6 - Rendering recinzione lato canale e pineta
(da realizzare con intervento successivo)




Vista 9 - rendering recinzione lato sagrato chiesa
(da realizzare con intervento successivo)



Vista 8 - rendering recinzione lato piazzale concerti
(da realizzare con intervento successivo)




Vista 7 - rendering recinzione lato piazzale concerti e canale
(da realizzare con intervento successivo)

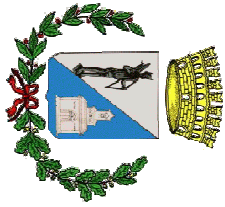

COMUNE DI UTA
Città Metropolitana di Cagliari

Dott. Ing. Francesco Murenu
Via Sardegna 37 - 09032 Assemini (ca)
cell. 3487669398
email: murenufrancesco2@gmail.com

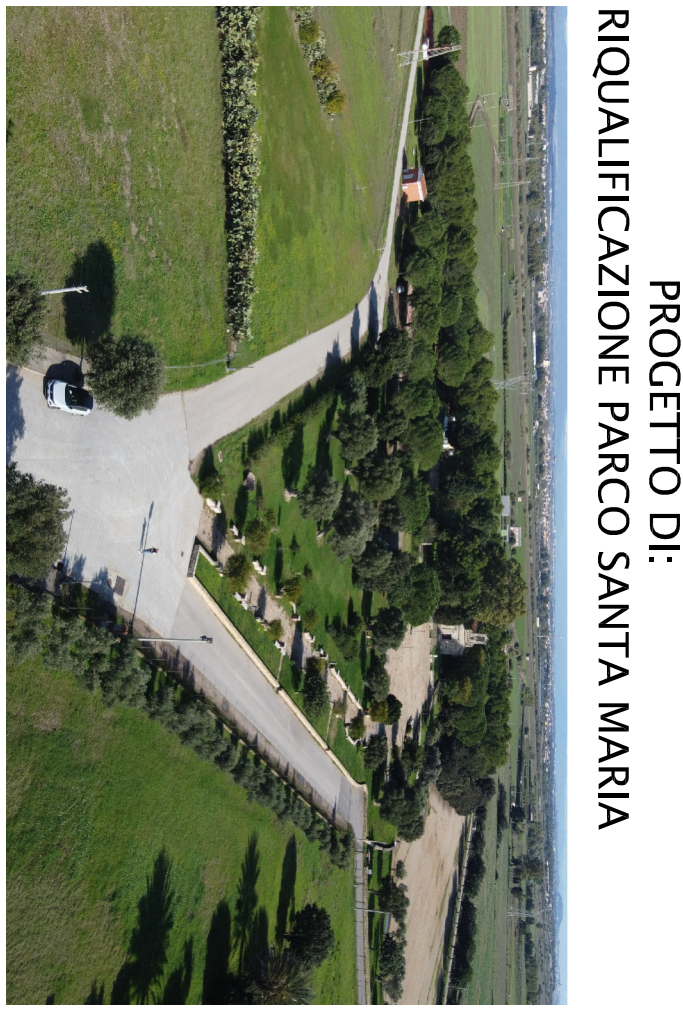

PROGETTO DI:
RIQUALIFICAZIONE PARCO SANTA MARIA

Progetto Esecutivo

TAVOLA
2
OGGETTO:
Planimetria Generale interventi previsti in progetto
su base rilievo gps area

SCALA: 1:1000

Revisione del 20/12/2022

PROGETTISTA:
Dott. Ing. Francesco Murenu

COMITENTE:
Comune di Uta

RUP: Geom. Giuseppe Chiacchio