



PIANO TERRA

Scala 1:100

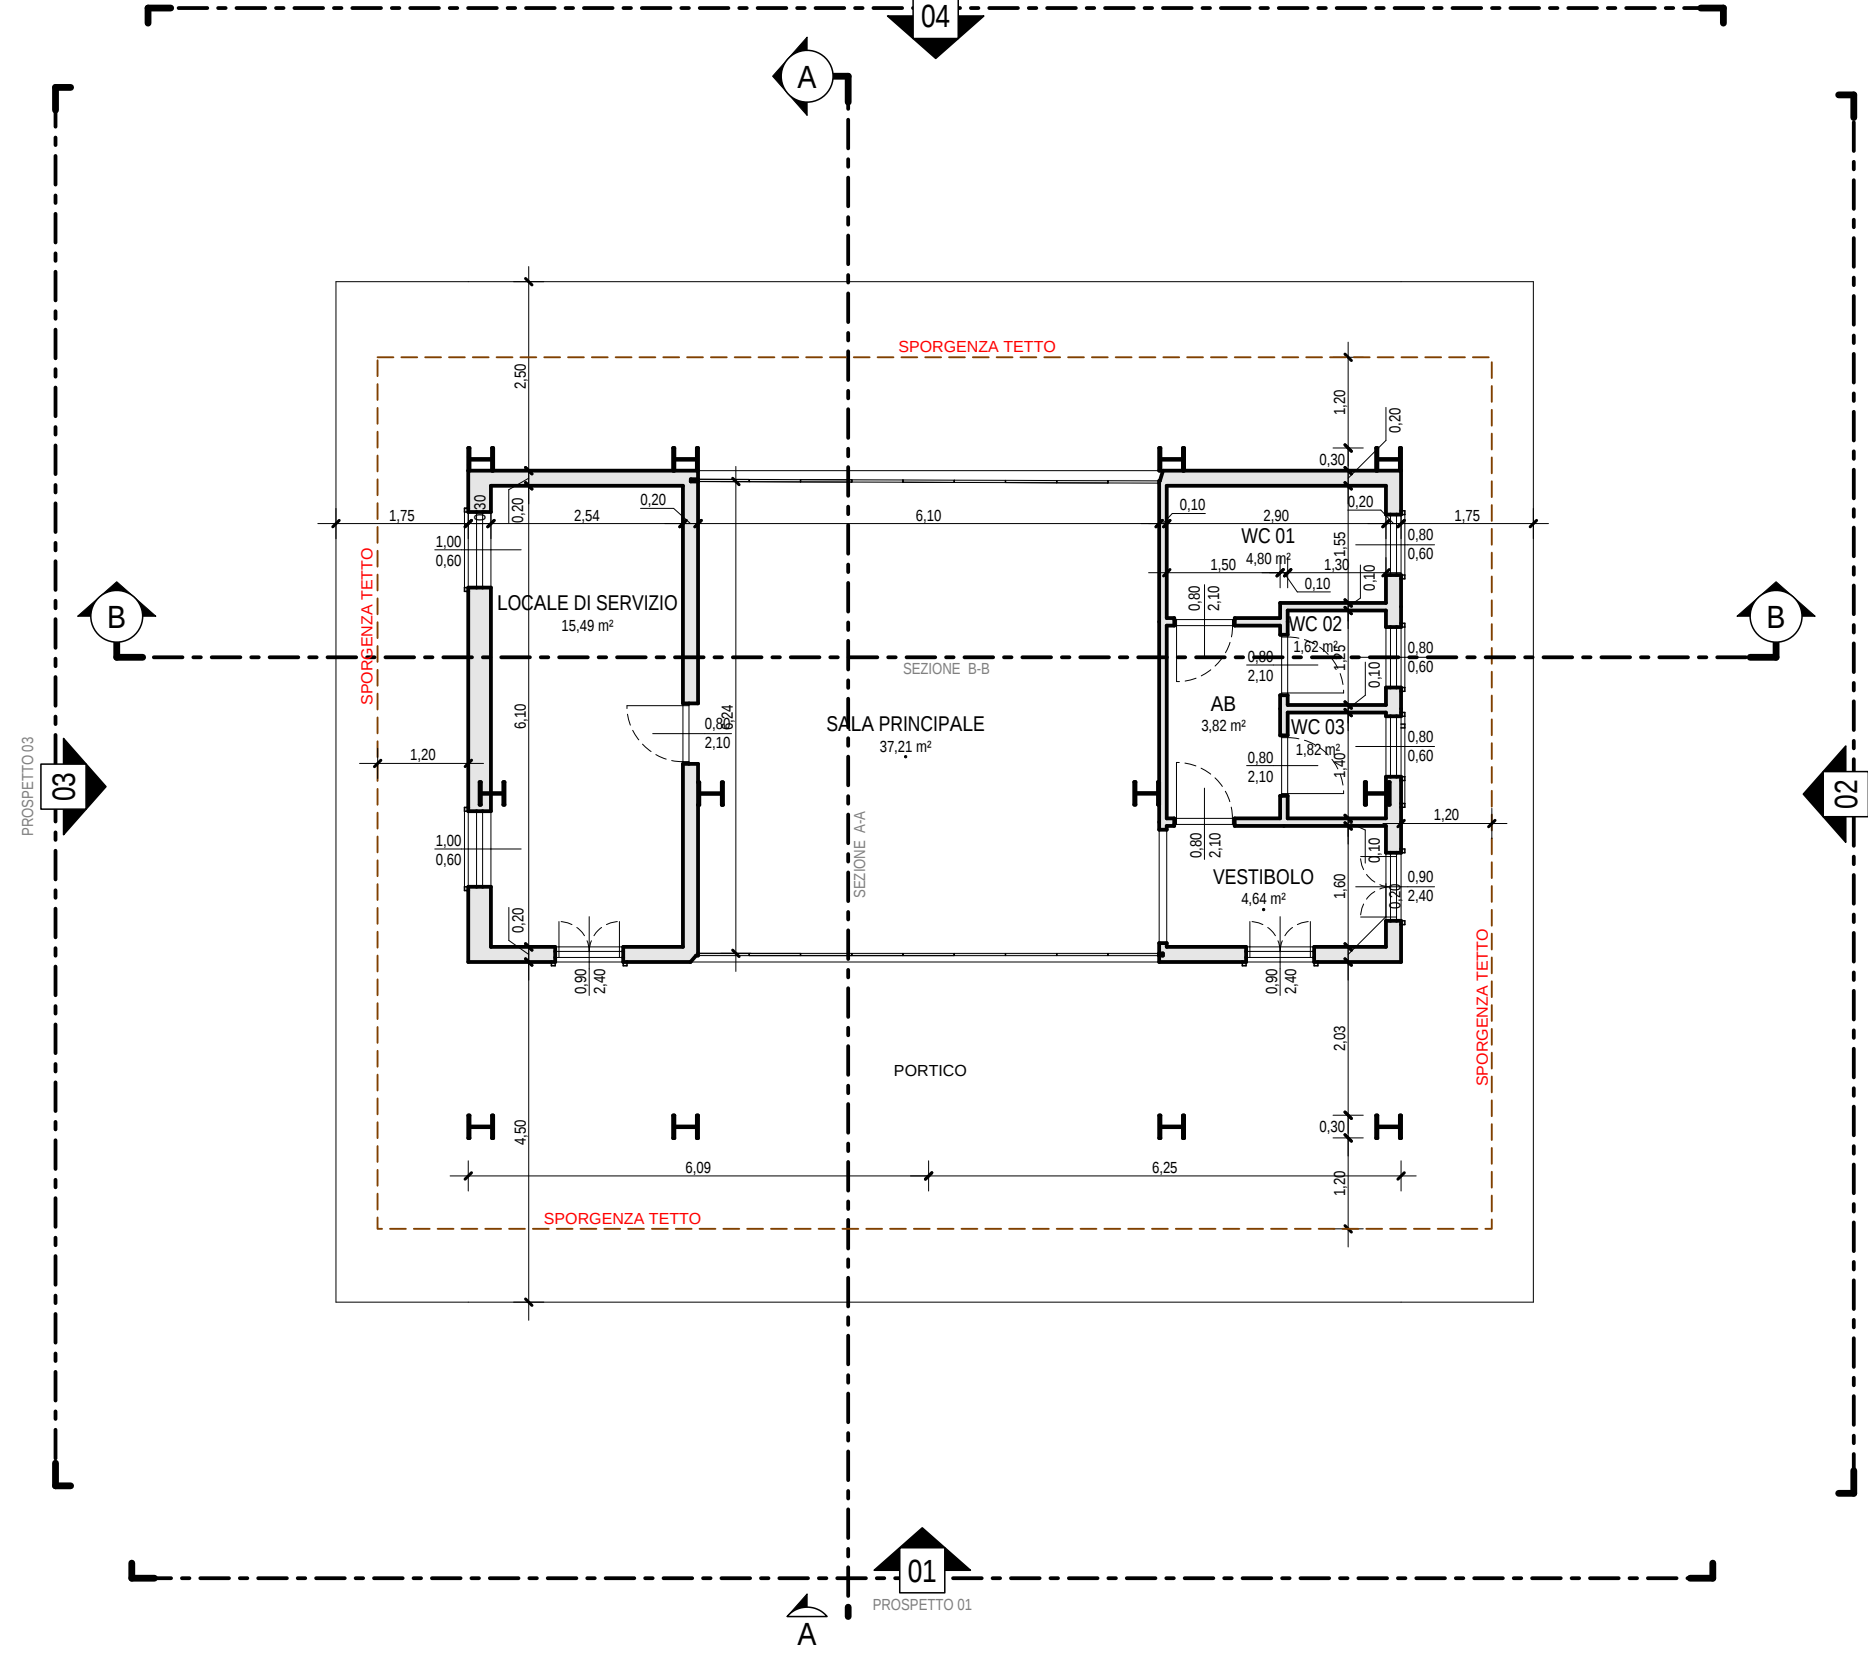


PROSPETTO 04

Scala 1:100

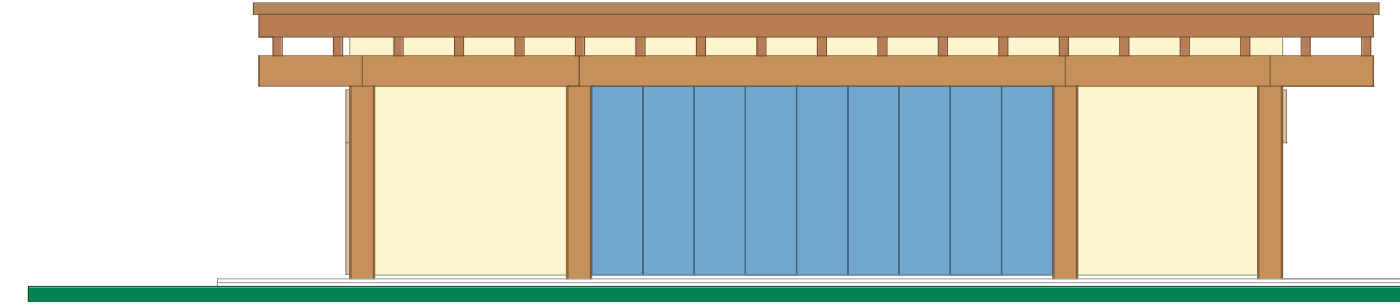


PROSPETTO 02

Scala 1:100

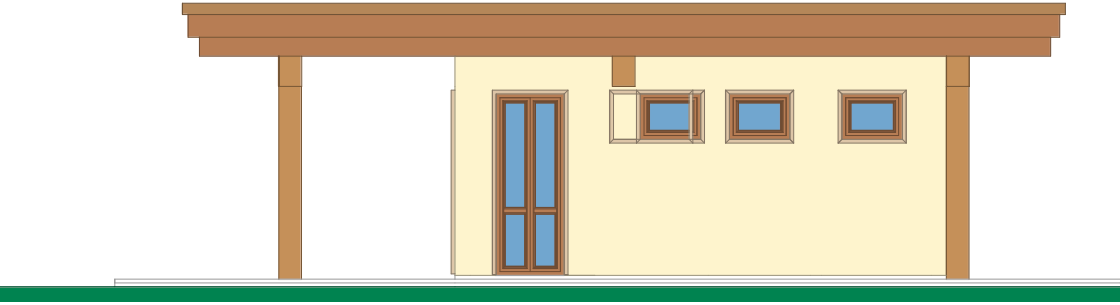

SEZIONE B-B

Scala 1:100

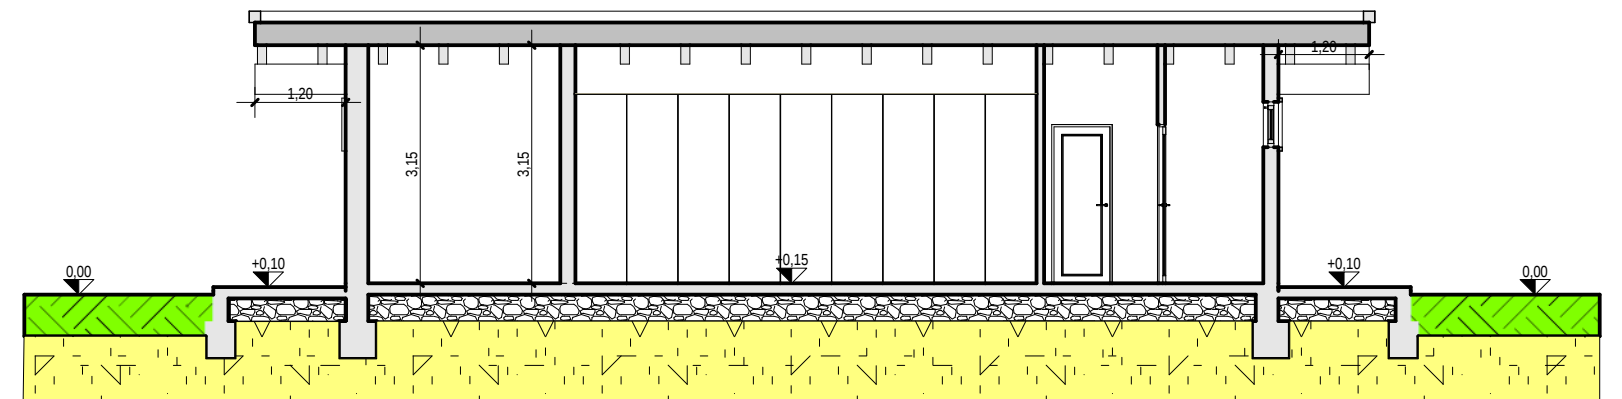


SIMULAZIONE FOTOREALISTICA




PROSPETTO 01

Scala 1:100

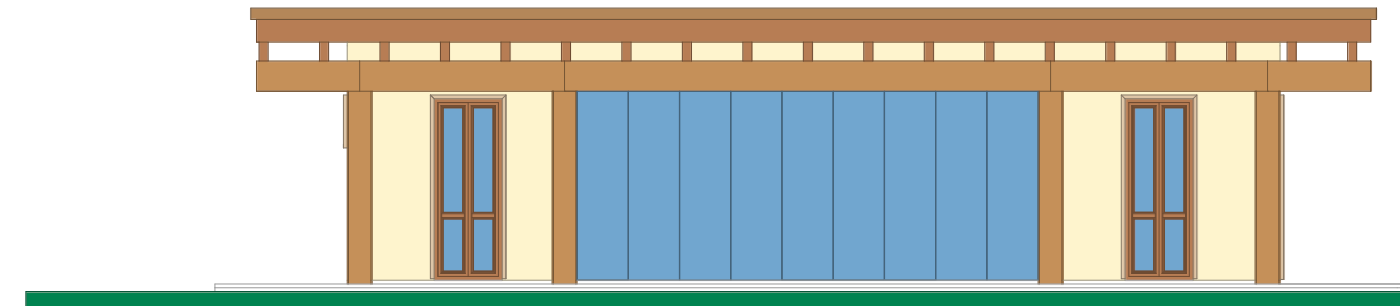


PROSPETTO 03

Scala 1:100

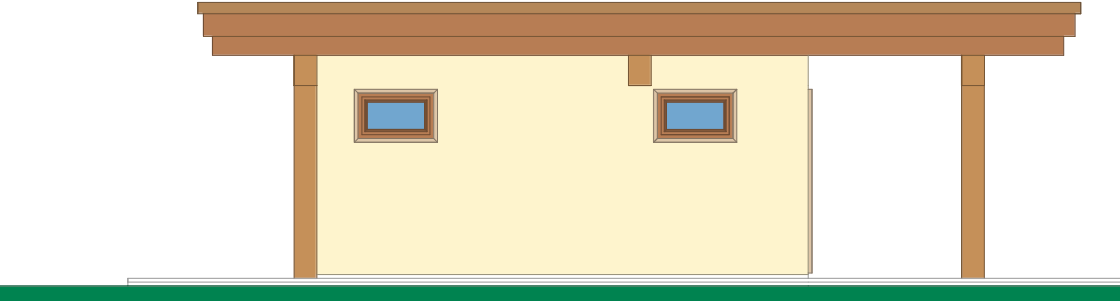

SEZIONE A-A

Scala 1:100

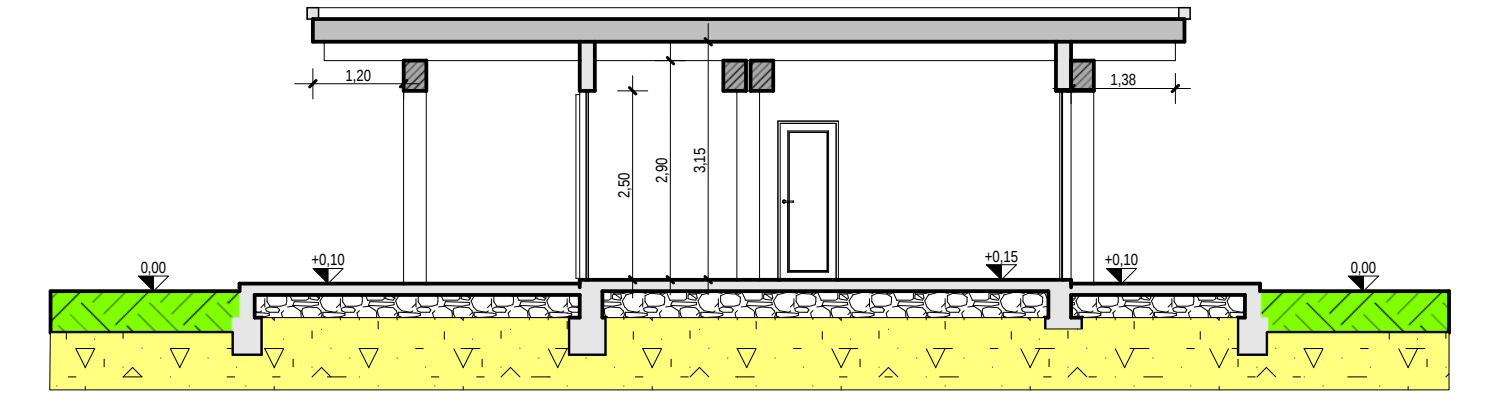

studio tecnico
ing. Francesco MURENU

09032 ASSEMINI - via Sardegna, 37/c
tel/fax 070/969432 Email: murfra@tiscali.it

OGGETTO:
**RIQUALIFICAZIONE PARCO
SANTA MARIA DI UTA**

STATUS:

Elaborati:
FABBRICATO - INFOPOINT
PIANTE SEZIONI PROSPETTI

tavola:

integrativa 5

Progettista:

Dr. Ing. Francesco MURENU

scala:

indicare

data:

dicembre 2022

committente:

Comune di Uta
RUP: Geom. Giuseppe Chiocchio

archivio

COMUNE DI UTA
Città Metropolitana di Cagliari