
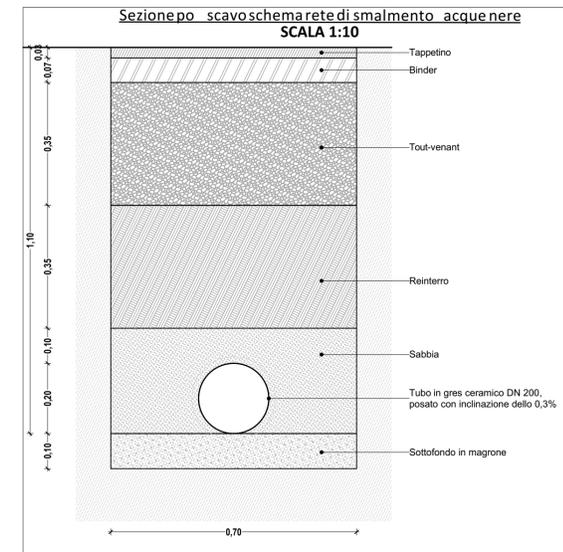



SCHEMA RETE SMALTIMENTO ACQUE NERE / BIANCHE
LEGENDA

	Unità immobiliari previste nel comparto oggetto di studio
	Viabilità esistente (via Is Prunixeddas)
	Marciaiedi in progetto
	Rete comunale smaltimento acque nere in gres DN 200
	Rete di lottizzazione smaltimento acque nere in gres ceramico DN200
	Allaccio fognario in P.V.C. tipo 303/1 DN160 con pozzetto sifonato ispezionabile (utenza residenziale)
	Allaccio fognario in P.V.C. tipo 303/1 DN160 con pozzetto sifonato ispezionabile (utenza attività produttiva)
	Pozzetto di ispezione acque nere
	Pozzetto di ispezione ed incrocio acque nere
	Rete primaria di smaltimento acque bianche - condotta di prossima realizzazione a cura e spese dell'amministrazione comunale
	Collettore principale di lottizzazione smaltimento acque bianche in P.V.C. DN 300
	Collettore secondario di lottizzazione smaltimento acque bianche in P.V.C. DN 160
	Pozzetto di ispezione acque bianche
	Vasche interrate per il rispetto dell'invarianza idraulica, vasche perdenti
	Caditoia stradale con griglia carrabile in ghisa sferoidale
	Pozzetto raccolta acque meteoriche con sistema di decantazione

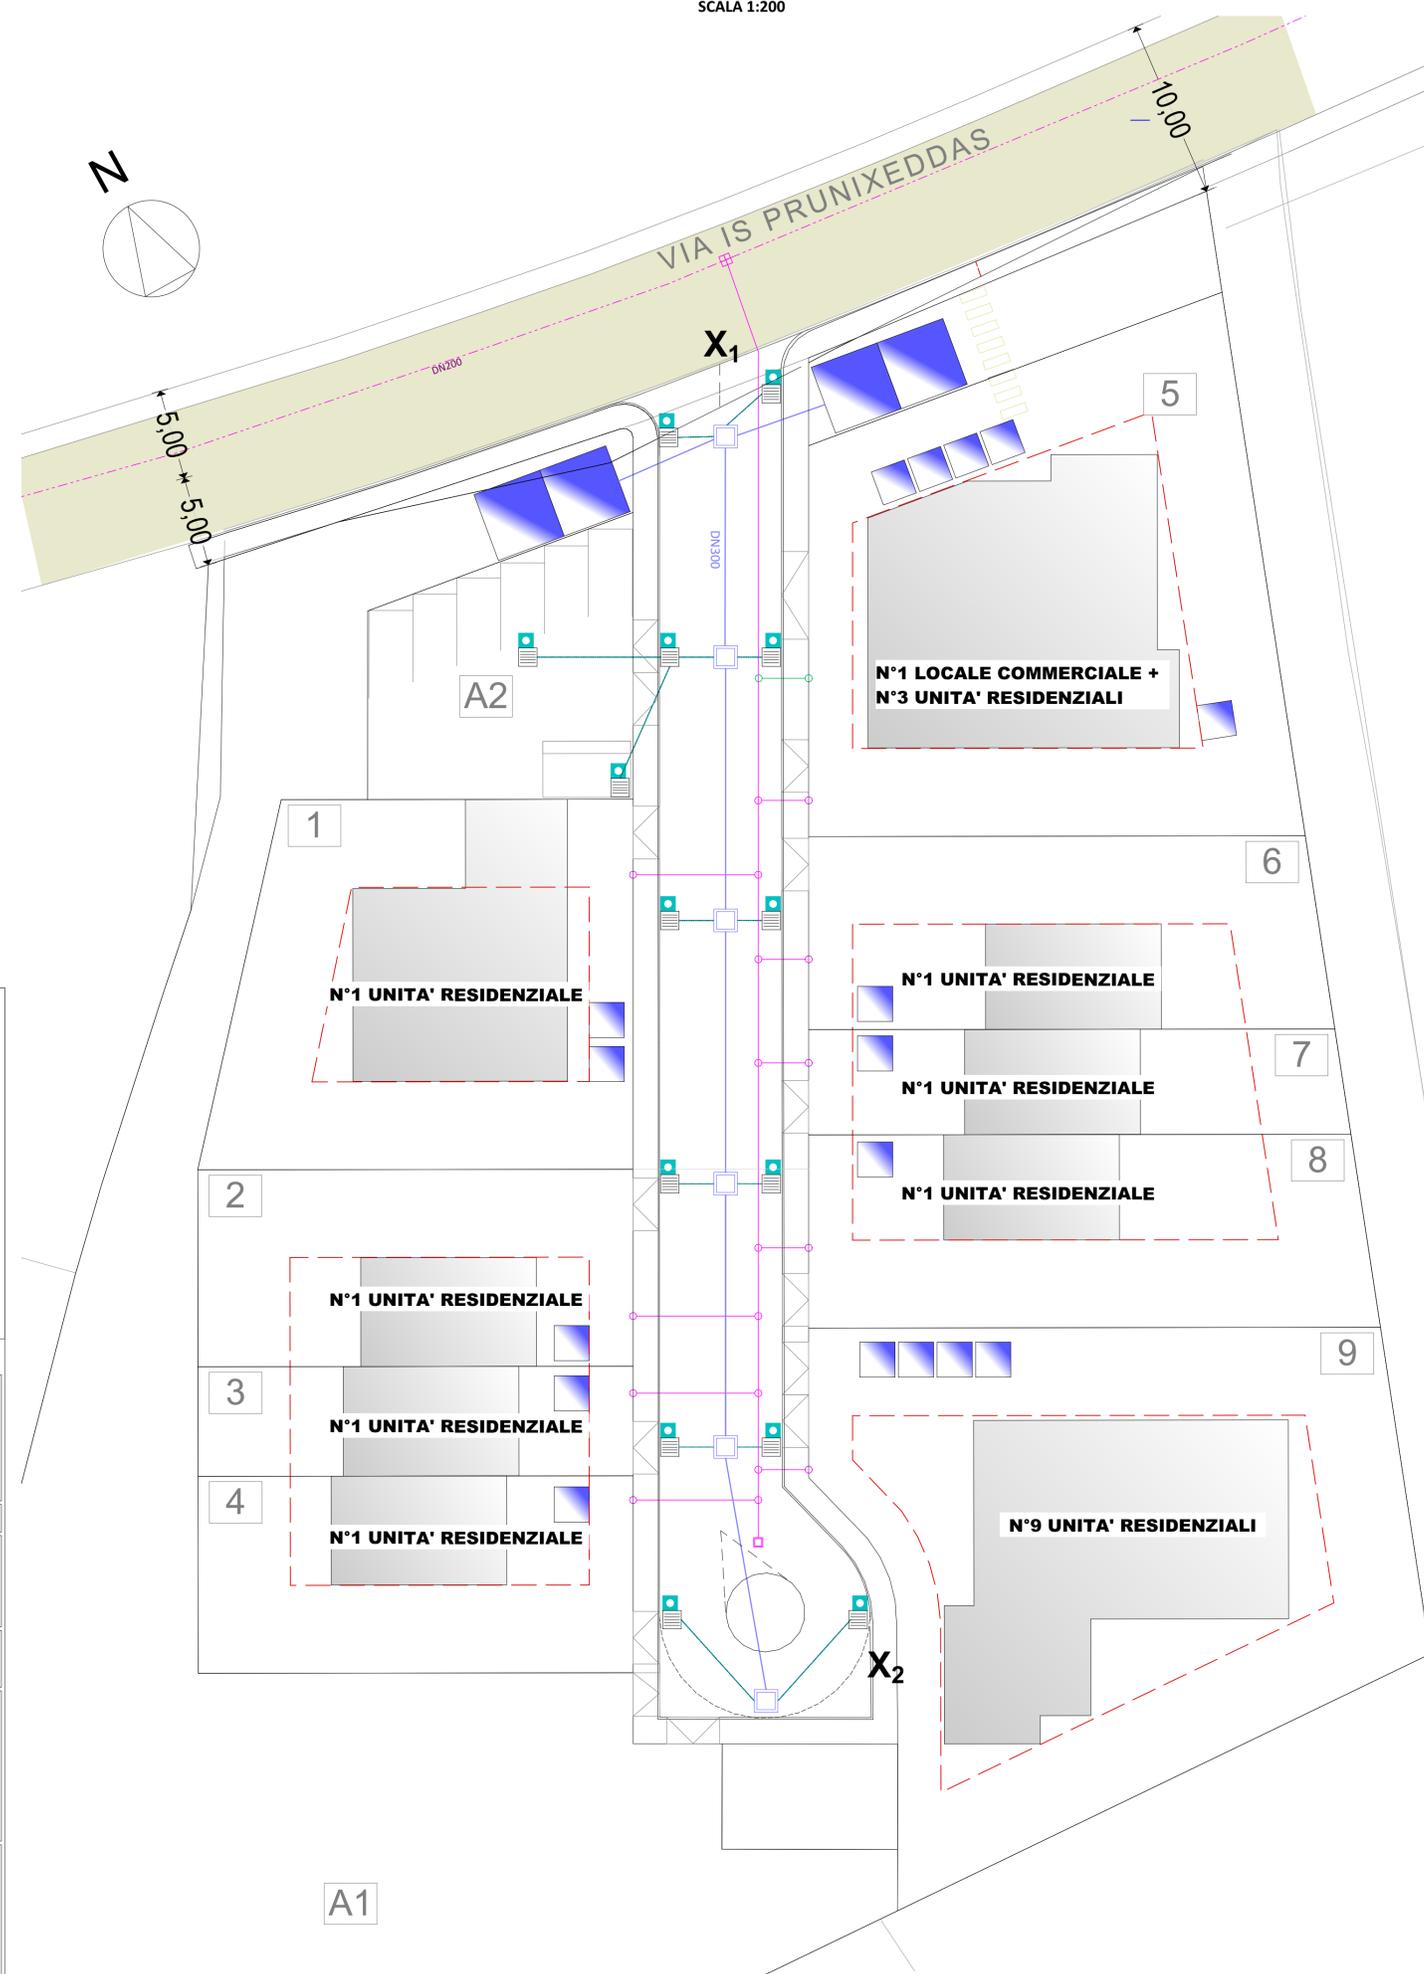

RETE SMALTIMENTO ACQUE NERE

Trao di studio	Lunghezza
X ₁ -X ₂	74,00 m

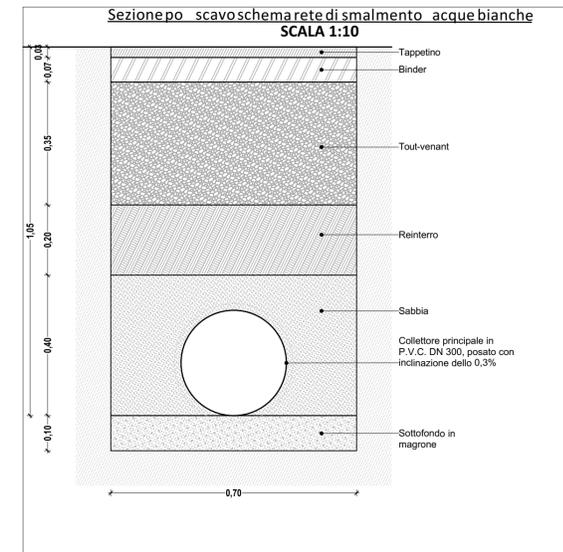

RETE SMALTIMENTO ACQUE BIANCHE

Trao di studio	Lunghezza
X ₁ -X ₂	77,00 m

COMUNE DI UTA
PIANO DI LOTTIZZAZIONE KARLA + CARTA - COMPARTO A E COMPARTO B
via Is Prunixeddas

PIANO DI LOTTIZZAZIONE

 STUDIO LINGUINI & PINTUS info@linguinipintus.eu www.linguinipintus.eu (+39)070.461.4950 via Cavour 9, 09032 Assemini (CA)	TAVOLA 8															
	TITOLO ELABORATO: SCHEMA RETE DI SMALTIMENTO ACQUE NERE E BIANCHE															
PROGETTISTI RESPONSABILI: Ing. Giancarlo PINTUS Ing. Luca LINGUINI	MARZO 2017															
COLLABORATORI:	COMMITTENTI: KARLA srl Luigi CARTA Susanna SERRELI															
RESPONSABILE PROCEDIMENTO:	AGGIORNAMENTI															
<table border="1"> <thead> <tr> <th>DATA</th> <th>OGGETTO REVISIONE</th> <th>VERIFICATO/APPROVATO</th> </tr> </thead> <tbody> <tr> <td>0</td> <td></td> <td></td> </tr> <tr> <td>1</td> <td></td> <td></td> </tr> <tr> <td>2</td> <td></td> <td></td> </tr> <tr> <td>3</td> <td></td> <td></td> </tr> </tbody> </table>	DATA	OGGETTO REVISIONE	VERIFICATO/APPROVATO	0			1			2			3			Stampato del: venerdì 17 marzo 2017 / 08:35
DATA	OGGETTO REVISIONE	VERIFICATO/APPROVATO														
0																
1																
2																
3																