SCHEMA RETE DI ADDUZIONE IDRICA (PLANIMETRIA)

SCALA 1:200

SCHEMA RETE IDRICA
LEGENDA

	Unità immobiliari previste nel comparto oggeo di studio
	Viabilità esistente (via Is Prunixeddas)
	Marciapiedi in progetto
DN80	Condoa idrica comunale esistente in ghisa sferoidale DN80
DN100	Rete di adduzione in ghisa sferoidale DN100
	Pozzeo di ispezione ed incrocio rete idrica
	Saracinescain pozzeo
	Saracinescain pozzeo a flangia cieca (da rimuovere dopo il collaudo)
	Giunto a bicchiere
	Apparecchiatura di sfiato
	Saracinesca interrata
	Idrantein pozzeo di testa (con blocco di ancoraggio)
	Allaccio utenza residenziale singolo a parete con collare di derivazione
	Allaccio utenza residenziale mulplo a parete con valvola di derivazione a squadra
	Allaccio utenza commerciale

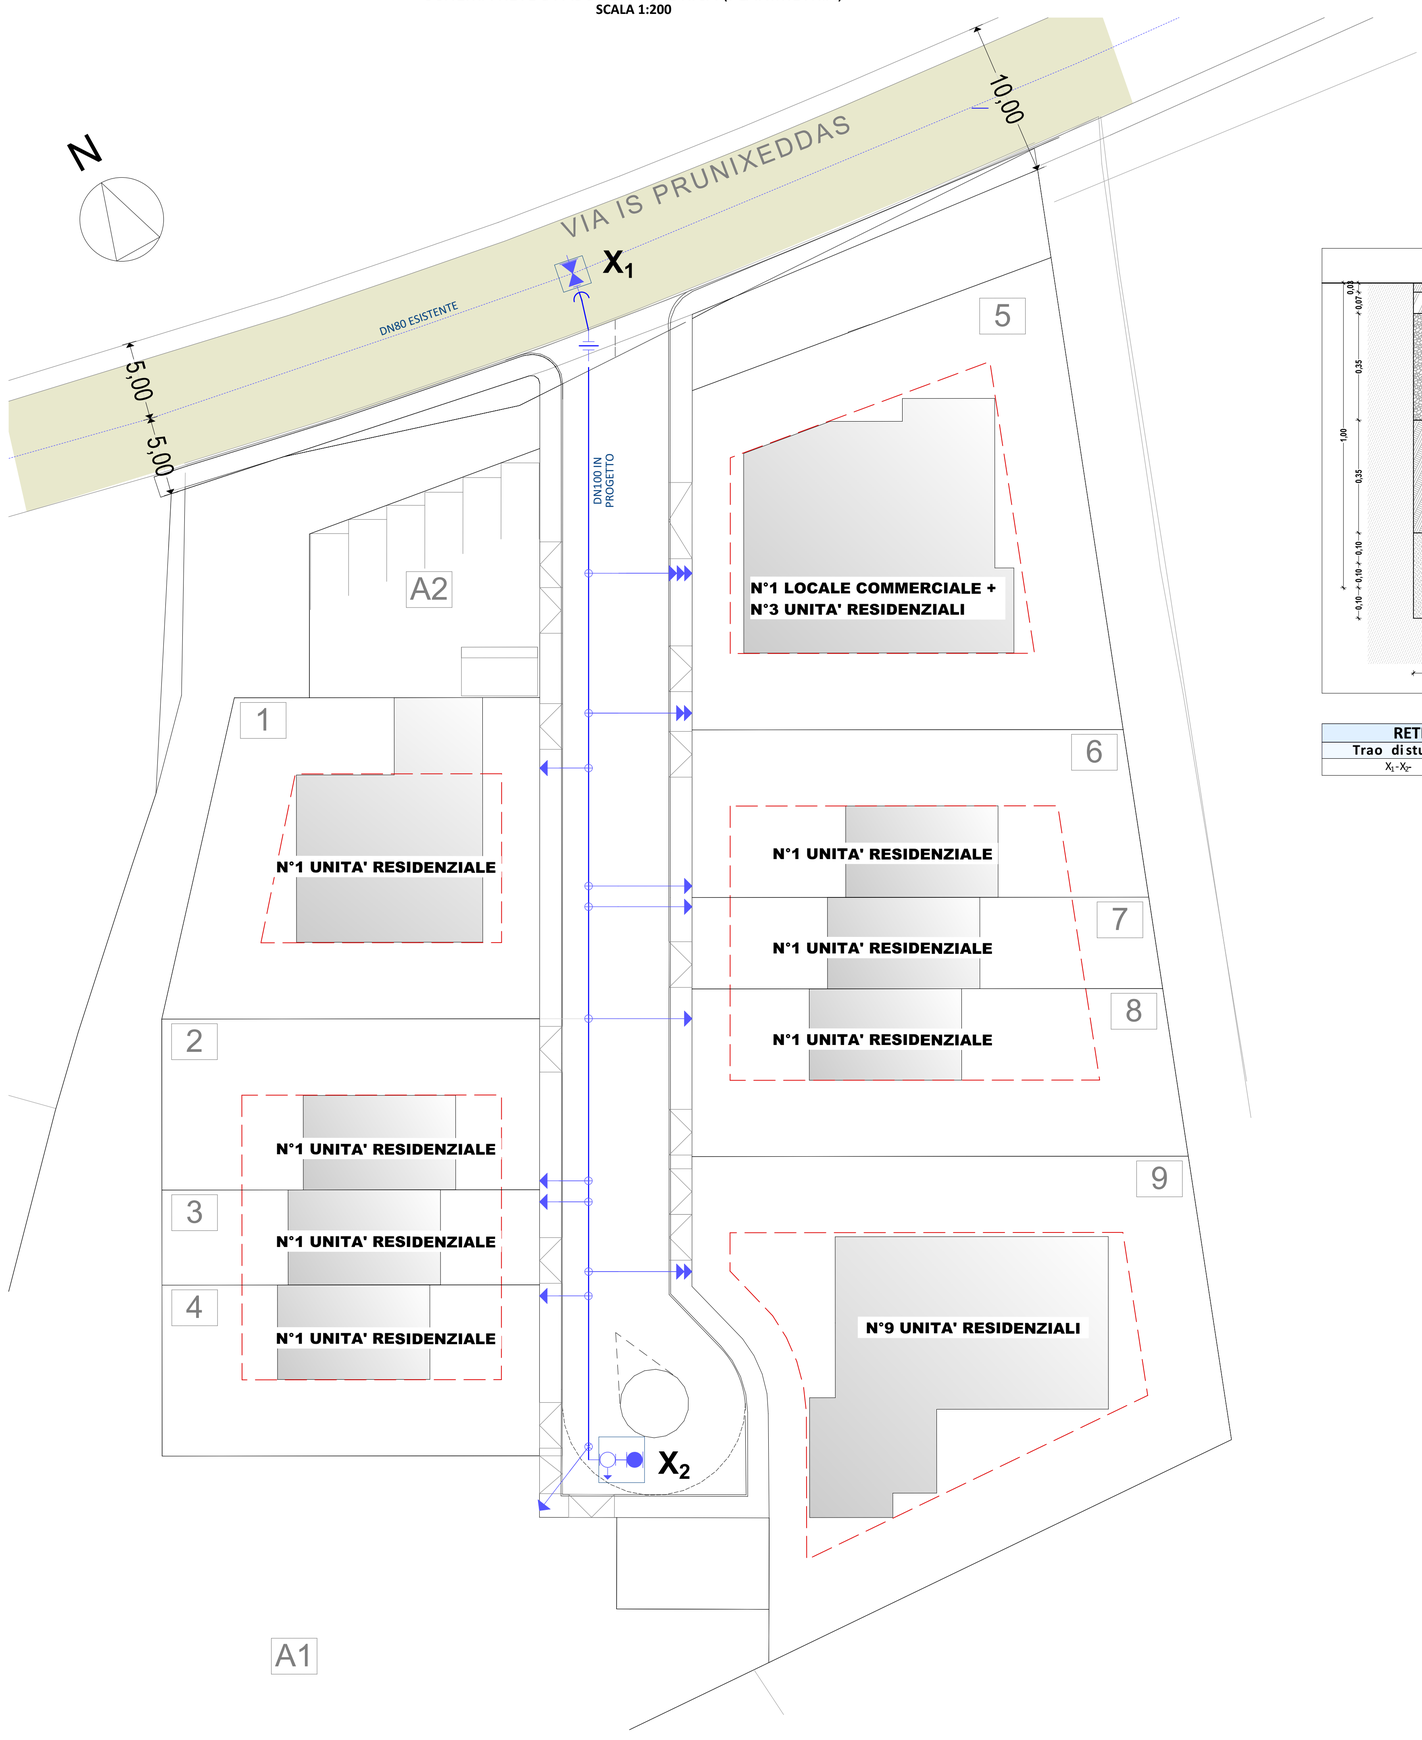

Sezionepo scavo
SCALA 1:10

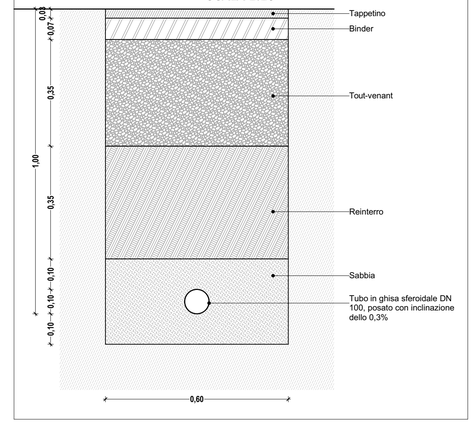

RETE DI IDRICA	
Trao di studio	**Lunghezza**
X_1-X_2-	78,00 m

COMUNE DI UTA

PIANO DI LOTTIZZAZIONE KARLA + CARTA - COMPARTO A E COMPARTO B

via Is Prunixeddas

PIANO DI LOTTIZZAZIONE

TITOLO ELABORATO:
SCHEMA RETE DI ADDUZIONE IDRICA

TAVOLA
7

PROGETTISTI RESPONSABILI:
Ing. Giancarlo PINTUS
Ing. Luca LINGUINI

COLLABORATORI:

STUDIO LINGUINI & PINTUS
info@linguinipintus.eu
www.linguinipintus.eu
(+39)070.4614950
via Cavour 9, 09032 Assemini (CA)

MARZO 2017

COMMITTENTI:
KARLA srl
Luigi CARTA
Susanna SERRELI

AGGIORNAMENTI

	DATA EMISSIONE	OGGETTO REVISIONE	VERIFICATO	APPROVATO
0				
1				
2				
3				

Stampa del: **venerdì 17 marzo 2017 / 08:35**
Nome del file: **Mod01_03GP KARLA + CARTA - UTA - 2017.pln**

RESPONSABILE PROCEDIMENTO:

ORDINE INGEGNERI PROVINCIA CAGLIARI N. 3229 **Dott. Ing. LUCA LINGUINI**

ORDINE INGEGNERI PROVINCIA CAGLIARI N. 5662 **Dott. Ing. GIANCARLO PINTUS**

SPAZIO PER TIMBRI