


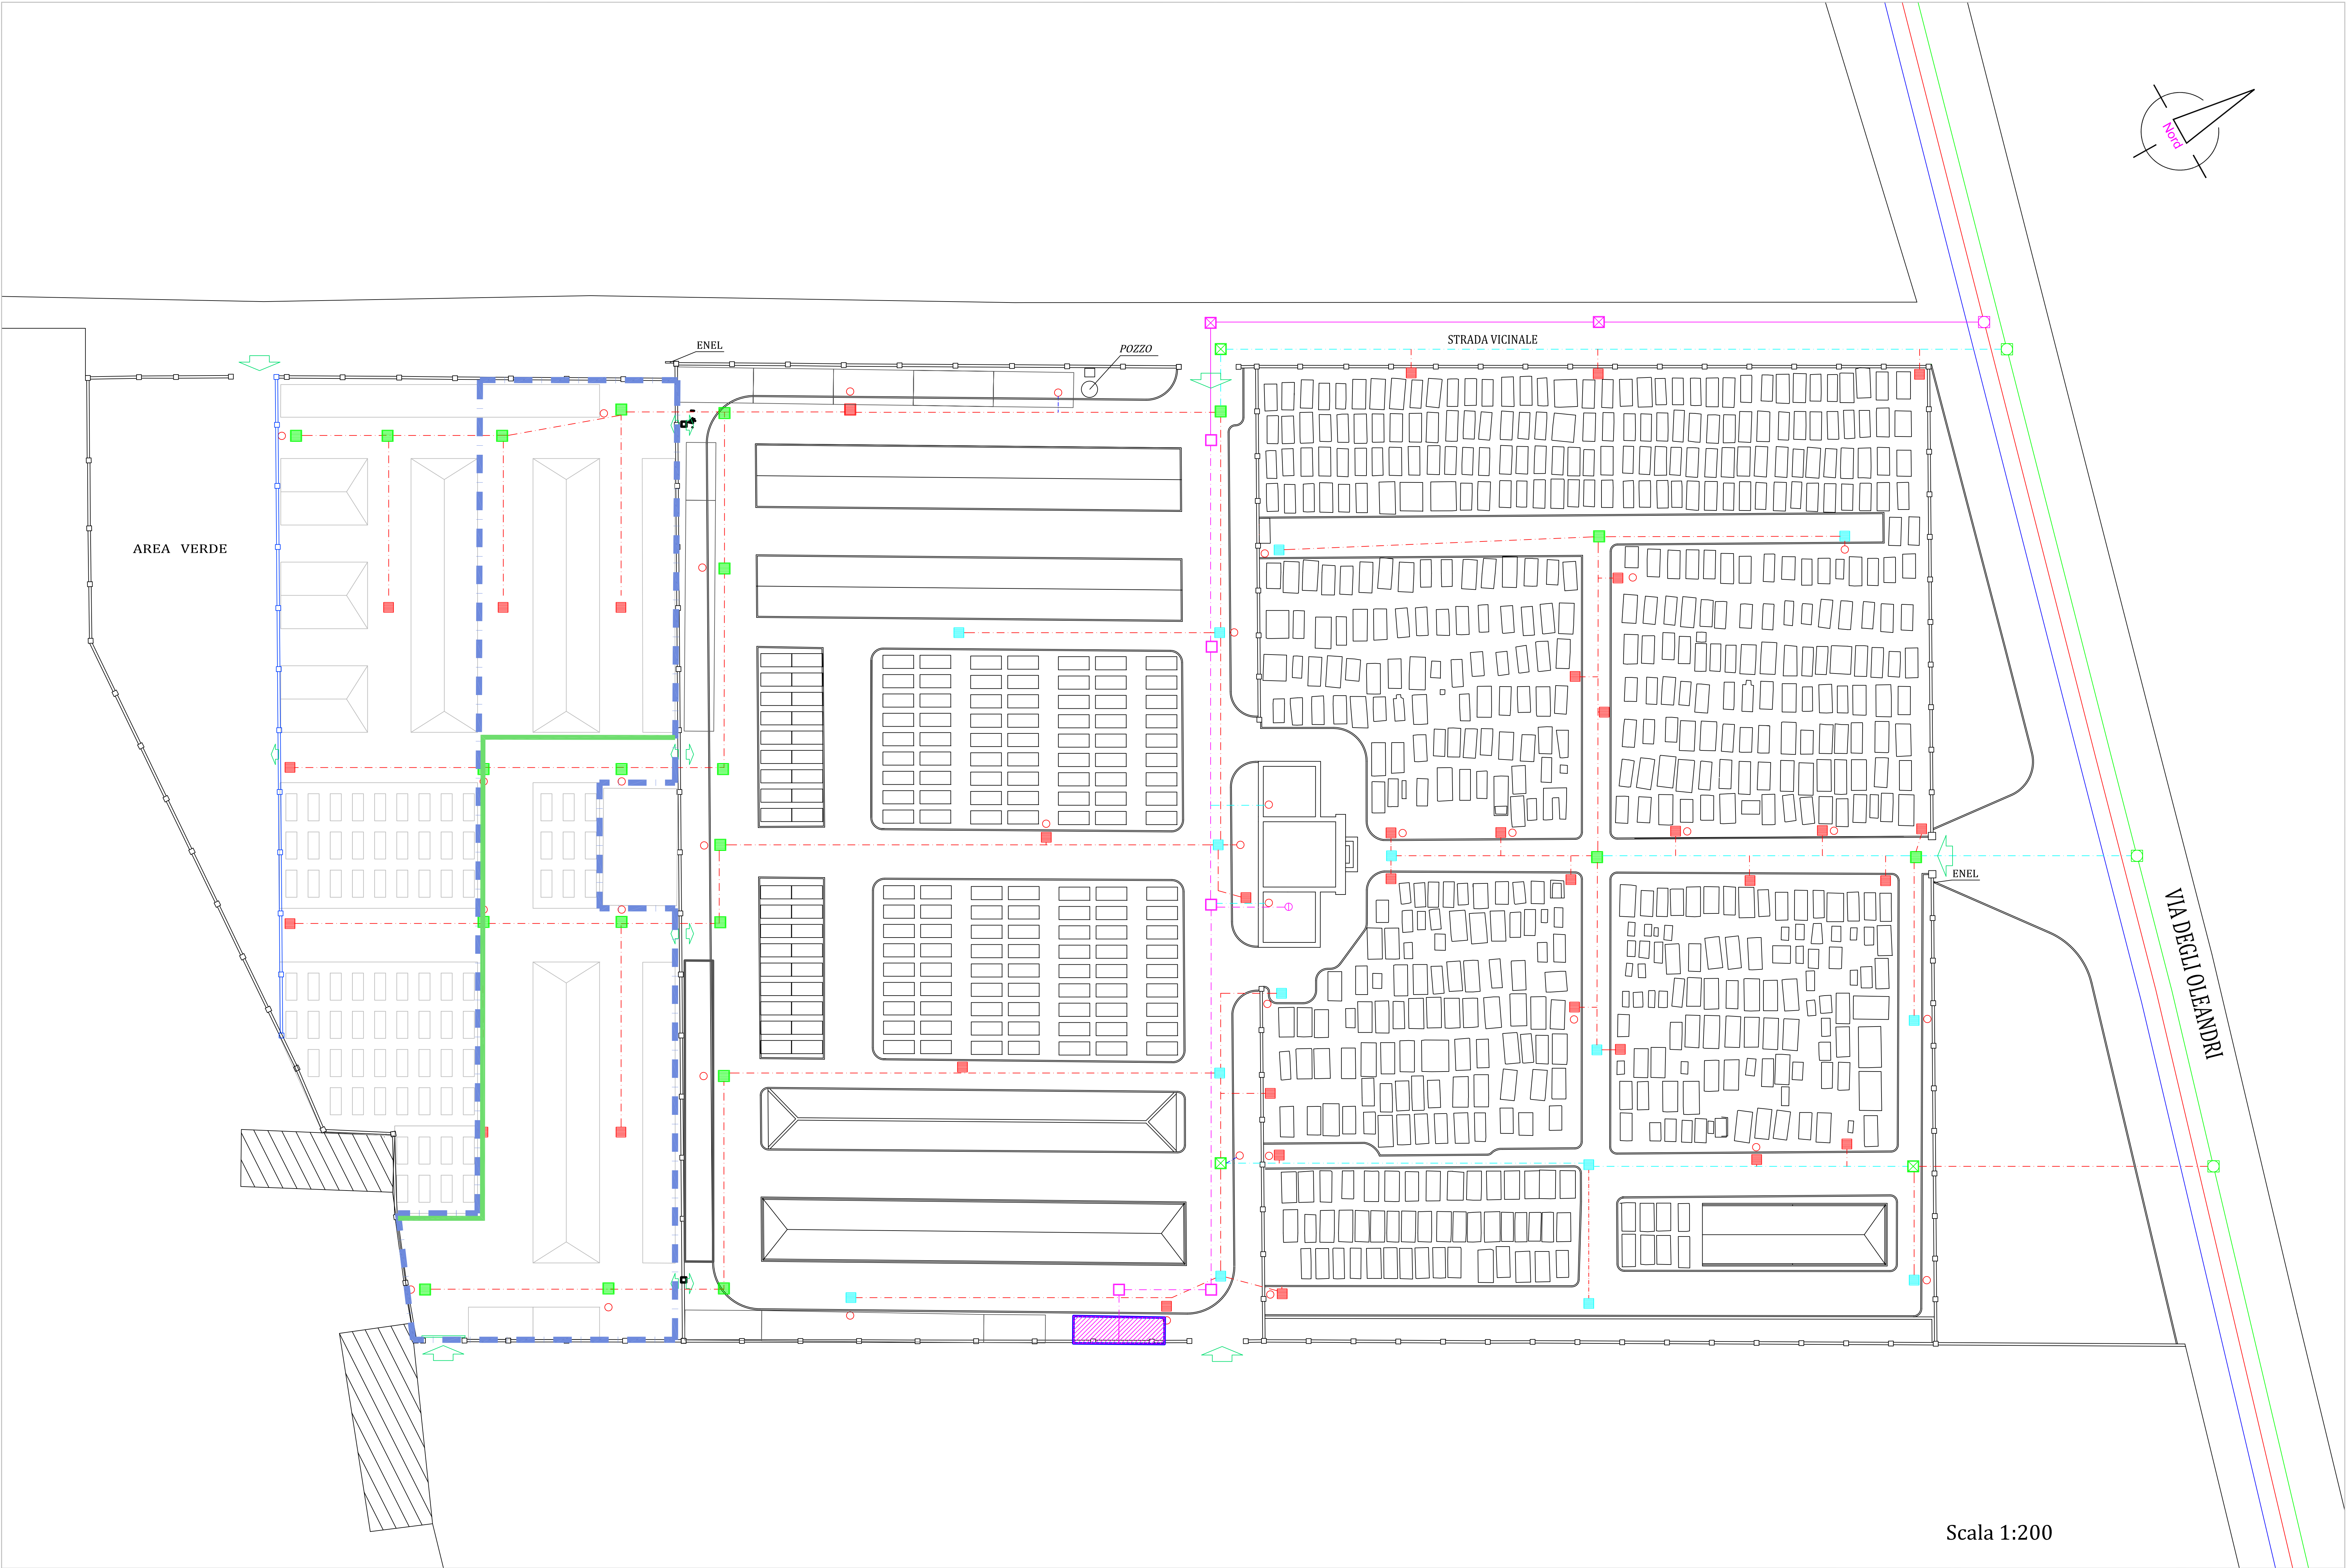

- PUNTI IDRICI
- RETE IDRICA URBANA
- Smaltimento acque bianche**
- CADITOIE 50x50
- POZZETTO CON GRIGLIA 80X80X100
- POZZETTI DI TESTATA GRIGLIATI 100X100X120
- POZZETTI D'INCROCIO 100X100X120
- POZZETTI D'ISPEZIONE 120X120X140
- - - CONDOTTA ACQUE BIANCHE PVC 200 Ø
- - - CONDOTTA ACQUE BIANCHE PVC 315 Ø
- RETE URBANA SMALTIMENTO ACQUE BIANCHE
- - - COLLEGAMENTI PVC 32Ø

- Smaltimento acque nere**
- POZZETTO GRIGLIATO 30X30X30 OBITORIO
- POZZETTO ACQUE NERE 60X60X60
- POZZETTO INCROCIO ACQUE NERE 120X120X160
- POZZETTO ISPEZIONE ACQUE NERE 140X140X160
- - - CONDOTTA ACQUE NERE PVC 200 Ø
- - - CONDOTTA ACQUE NERE PVC 250 Ø
- RETE URBANA SMALTIMENTO ACQUE NERE
- - - COLLEGAMENTI PVC 32Ø
- SERVIZI IGIENICI
- MURO DI CINTA ESISTENTE
- DOPPIA SIEPE CON INTERPOSTA RETE METALLICA NEL LOTTO 2
- DOPPIA SIEPE CON INTERPOSTA RETE METALLICA TRA LOTTO 1 E LOTTO 2
- IDENTIFICAZIONE LOTTO N°1



COMUNE DI UTA
Città Metropolitana di Cagliari

Progetto di fattibilità tecnica ed economica generale.
Progetto complessivo delle opere previste nell'ampliamento
del Nuovo Piano Regolatore Cimiteriale.

STAZIONE APPALTANTE
Amministrazione Comunale di Uta

IL RESPONSABILE DEL PROCEDIMENTO
Ing. Marcello Figus

RTP FIORI
Ing. Fiorenzo Fiori
Geol. Iosto Lecca

Via San Nicolò n°123, Selargius (CA) c.a.p. 09047
tel. 070 847 70 63 fax 1782 786620 e.mail: fiorenzo.fiori@gmail.com

Schema impianto idrico fognario.

data: 08/08/2019

Scala 1:200