



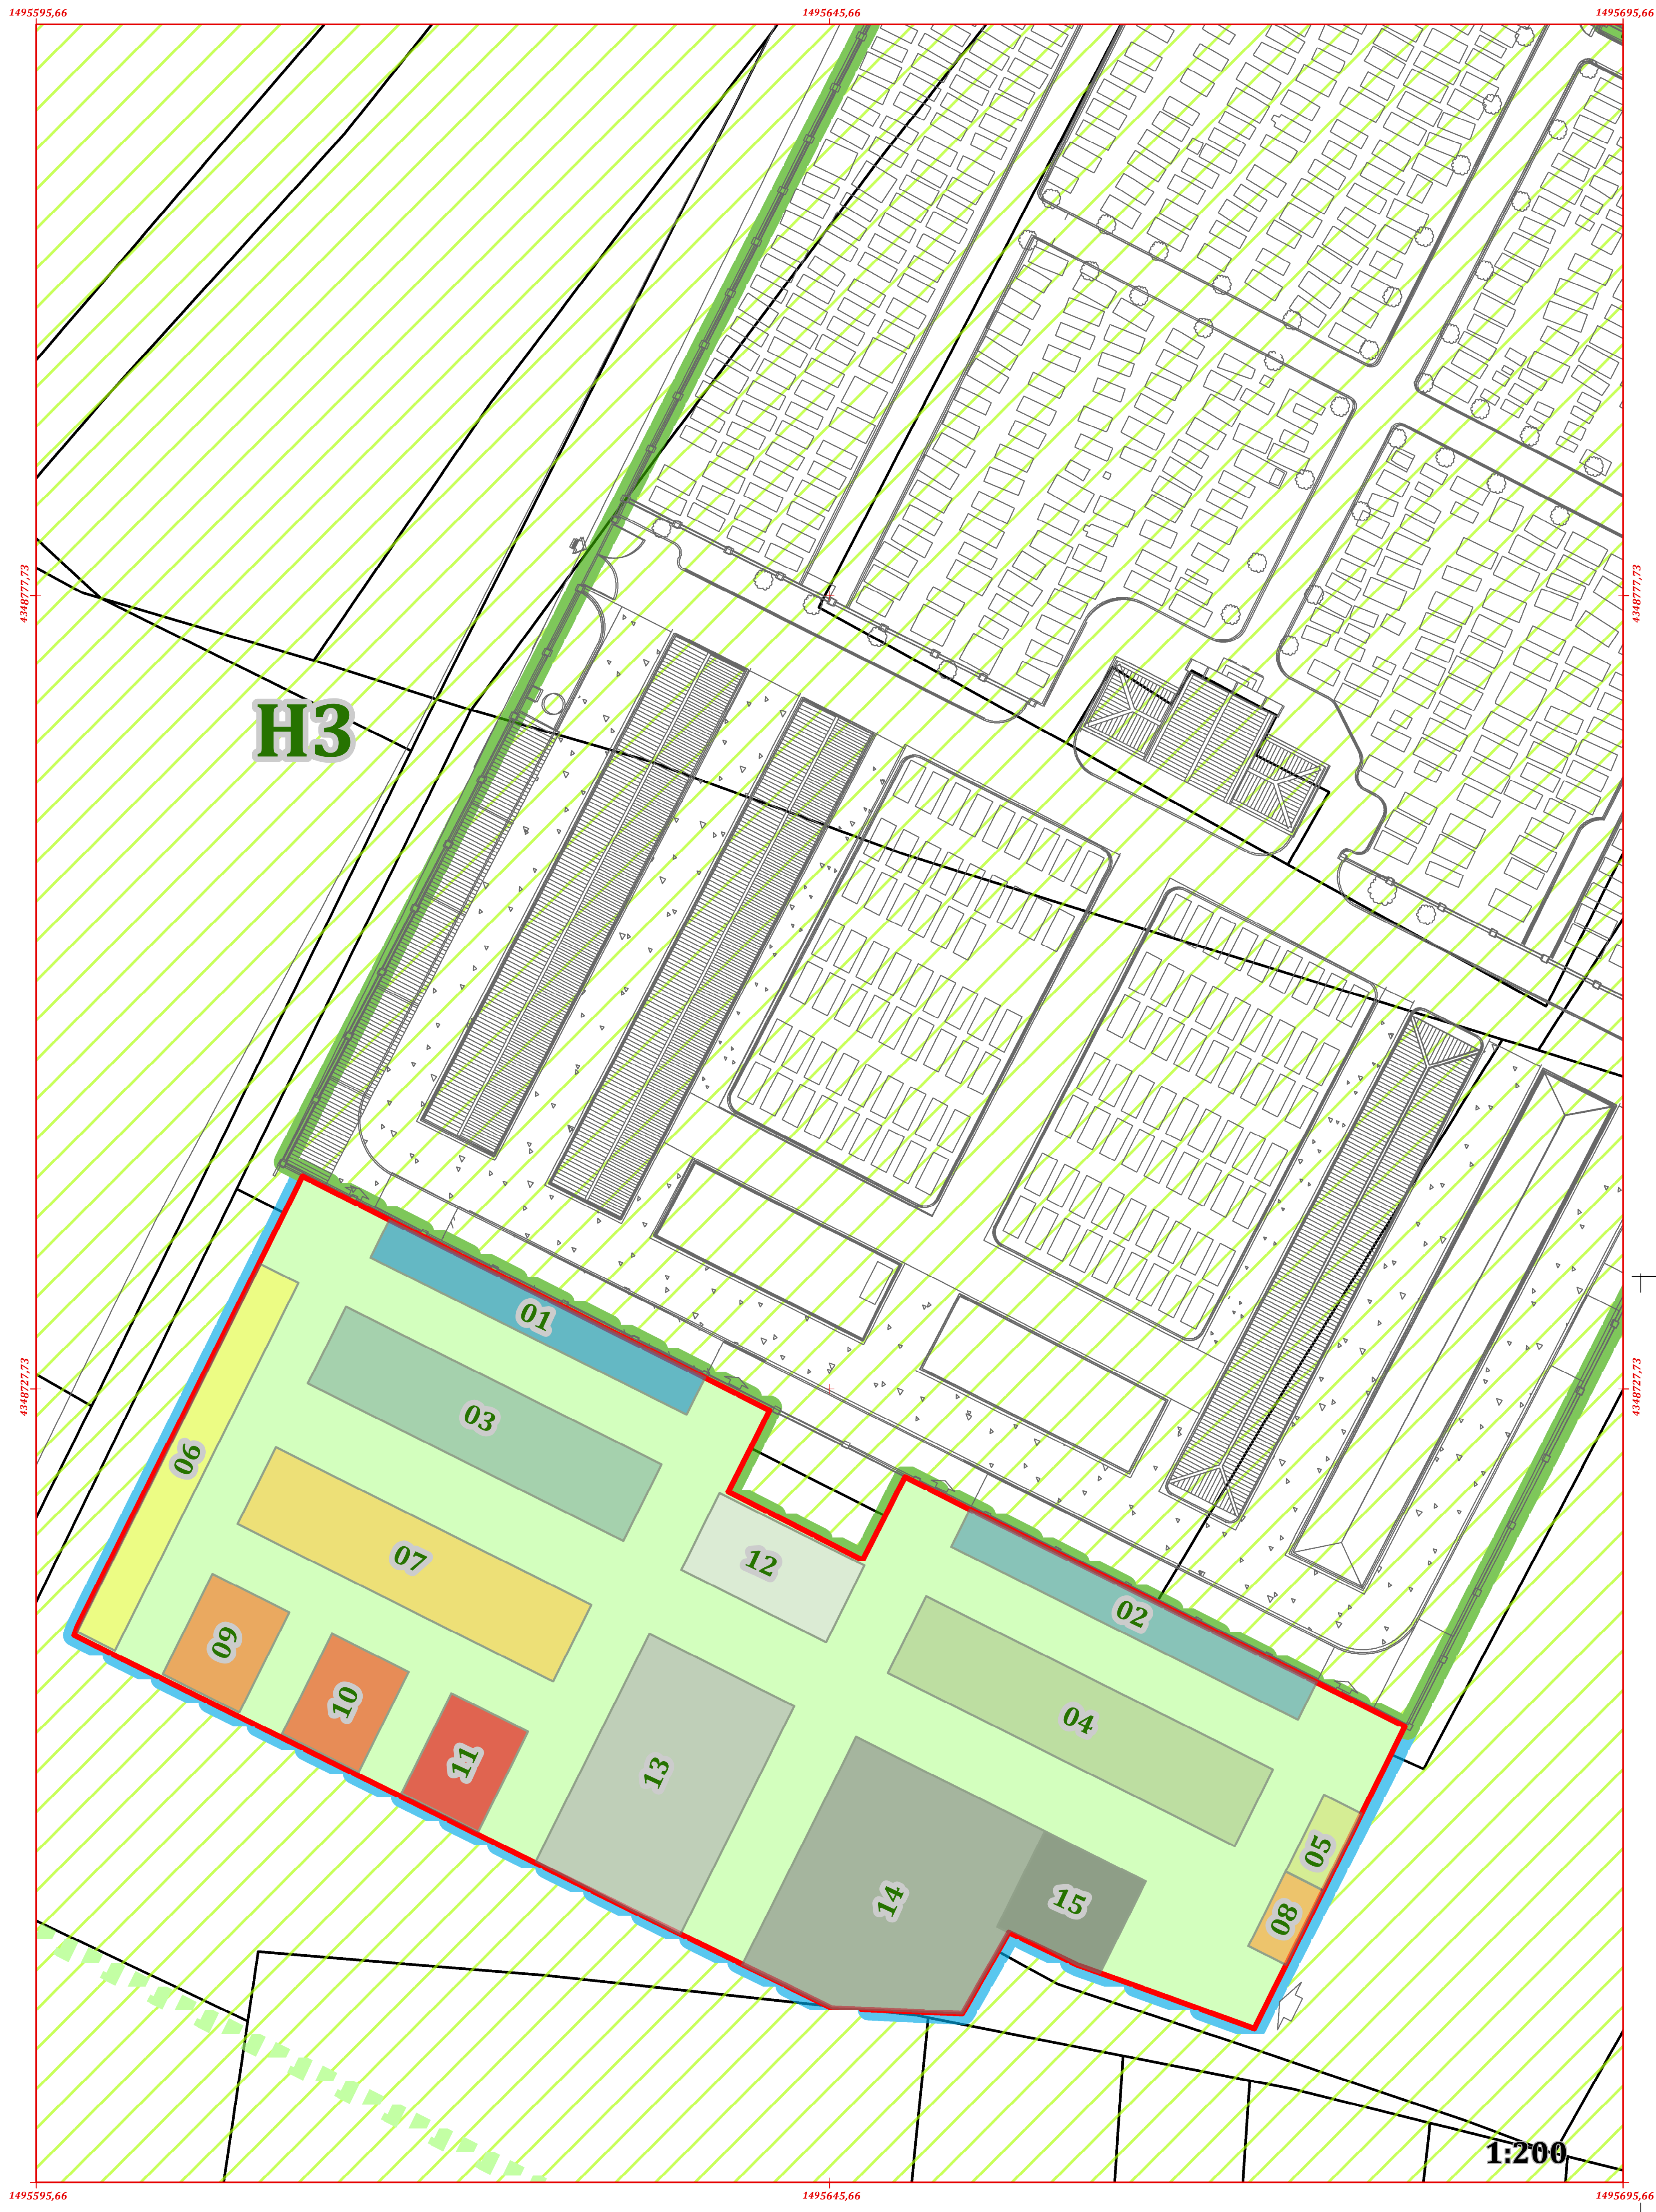

- Cimitero attuale
- Sottozona H3 cimiteriale
- Fascia di rispetto di 50m del cimitero attuale
- Cimitero con ampliamento di progetto 2019
- Fascia di rispetto di 50m del cimitero di progetto 2019
- Blocco 01 - 69 - 58,51
- Blocco 02 - 75 - 64,36
- Blocco 03 - 138 - 119,99
- Blocco 04 - 150 - 131,88
- Blocco 05 - 15 - 14,31
- Blocco 06 - 81 - 68,58
- Blocco 07 - 138 - 119,99
- Blocco 08 - 15 - 13,88
- Blocco 09 - 42 - 38,05
- Blocco 10 - 42 - 38,05
- Blocco 11 - 42 - 38,05
- 12 Inumazioni - 9 - 55,08
- 13 Loculi a terra - 27 - 163,78
- 14 Area culti diversi - 33 - 205,56
- 15 Area parti anatomiche - 8 - 46,78

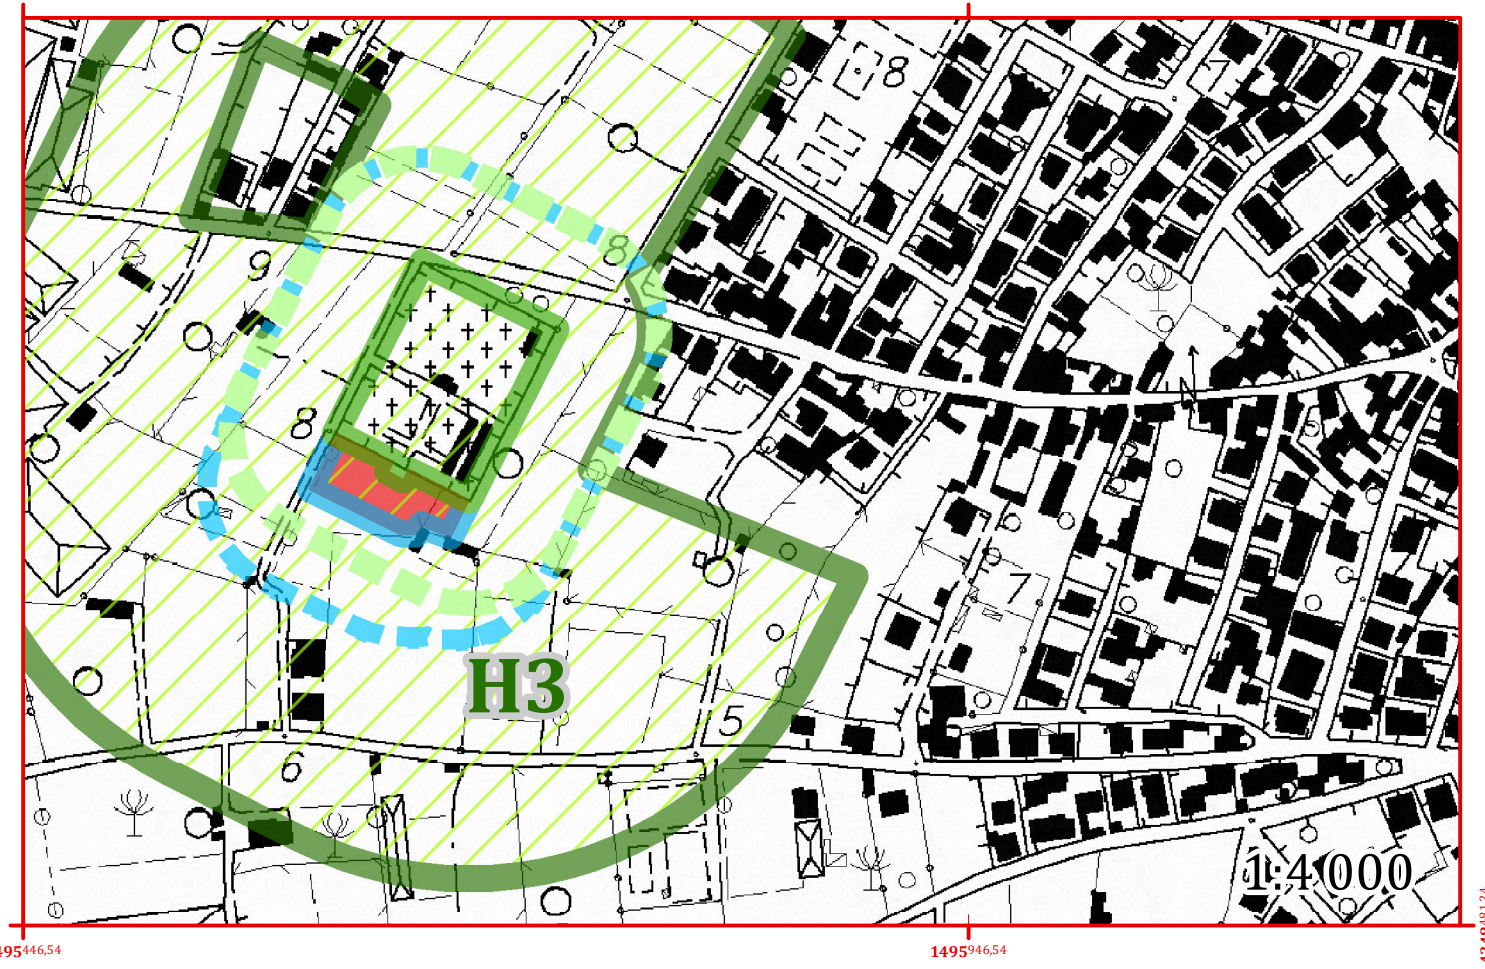

COMUNE DI UTA
Città Metropolitana di Cagliari

PIANO REGOLATORE CIMITERIALE

STAZIONE APPALTANTE
Amministrazione Comunale di Uta

IL RESPONSABILE DEL PROCEDIMENTO
Ing. Marcello Figus

RTP FIORI
Ing. Fiorenzo Fiori
Geol. Iosto Lecca

Via San Nicolò n°123, Selargius (CA) c.a.p. 09047
tel. 070 847 70 63 fax 1782 786620 e.mail: fiorenzo.fiori@gmail.com

Dimensionamento ampliamento cimiteriale.

data: 11/03/2019

T.03