

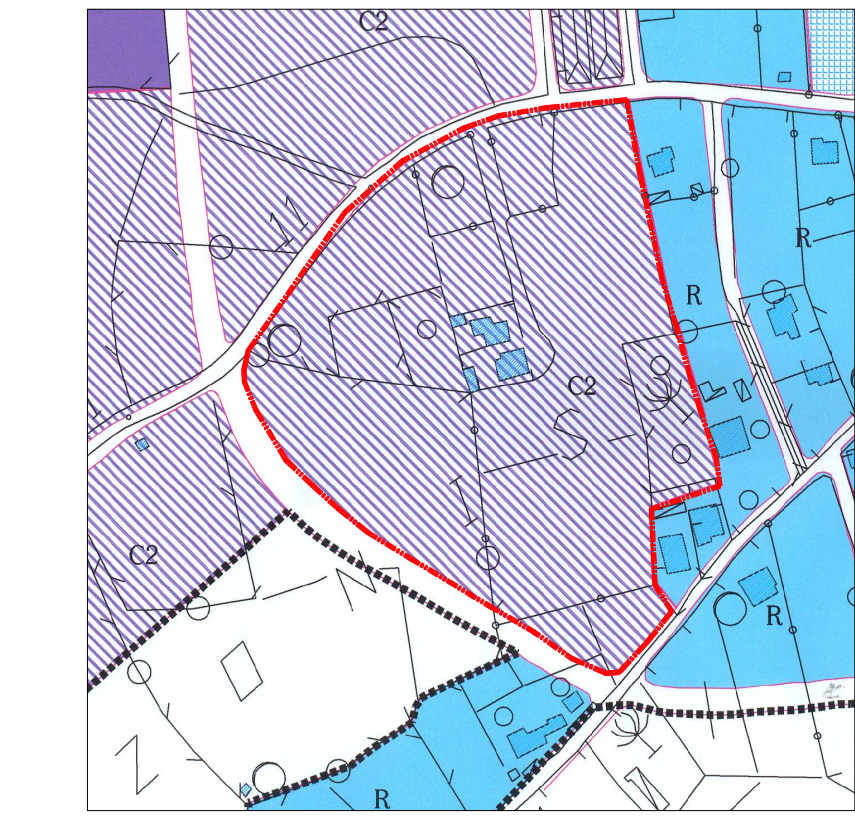


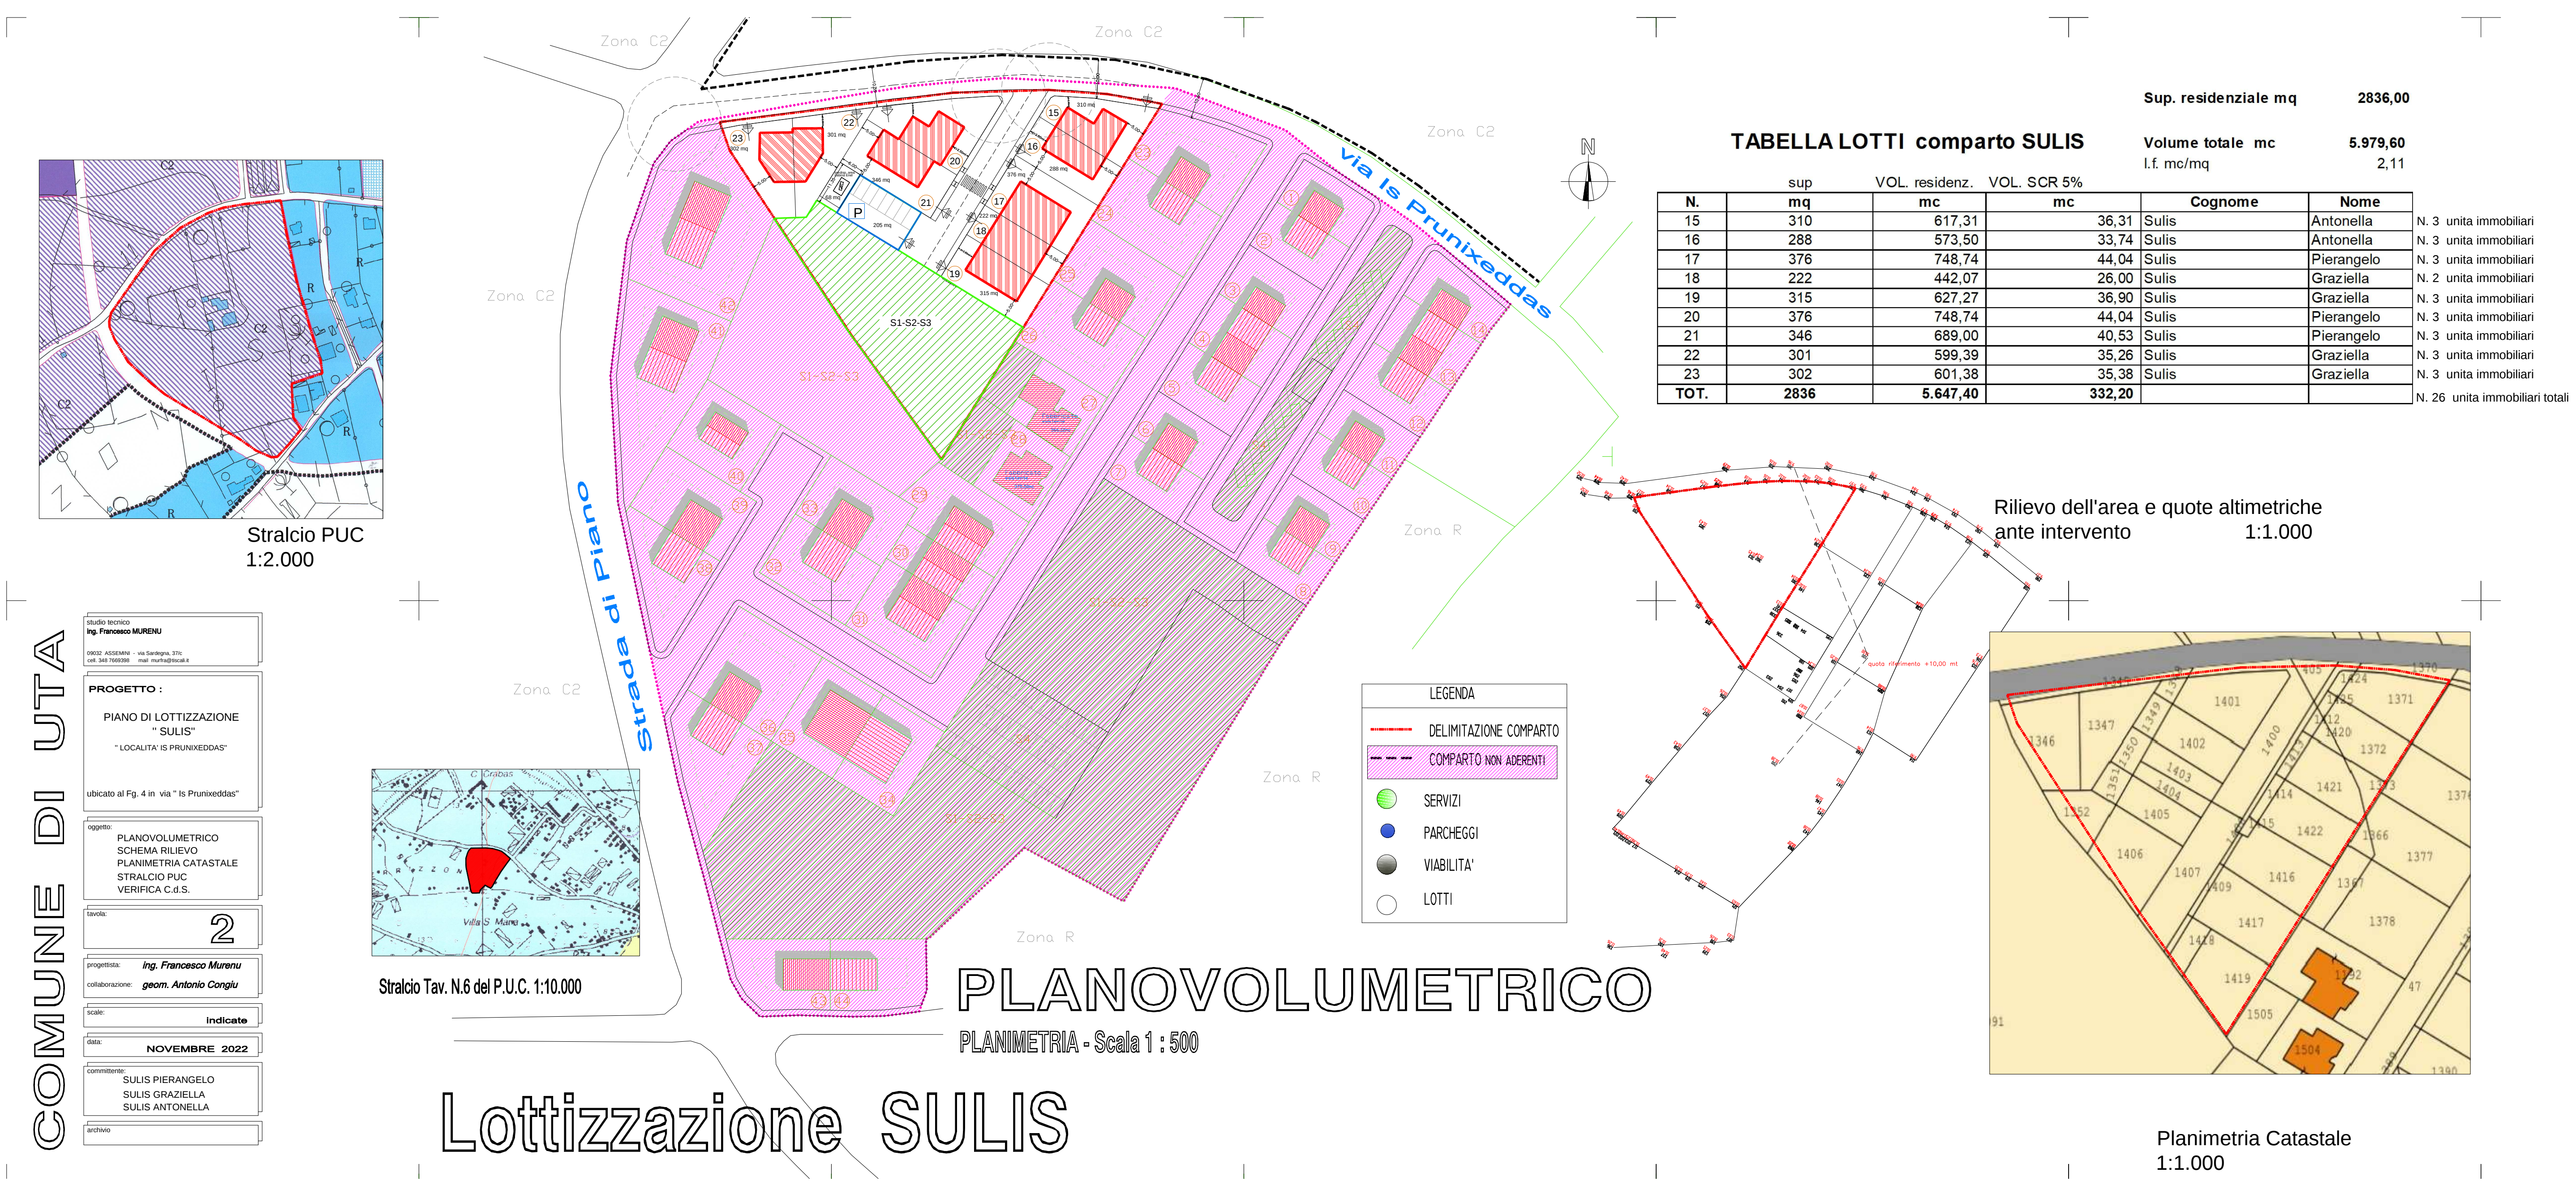


Stralcio PUC
1:2.000

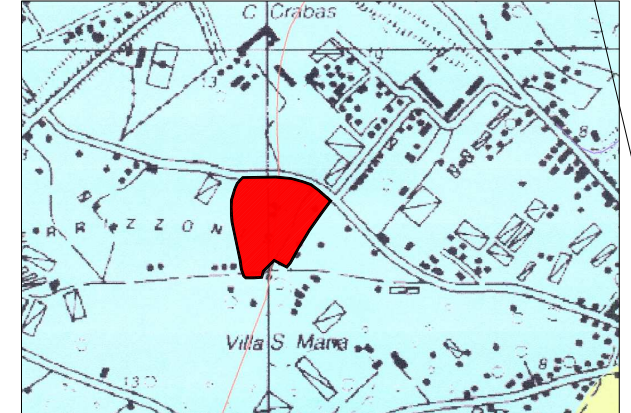


Stralcio Tav. N.6 del P.U.C. 1:10.000

				Sup. residenziale mq		2836,00	
				Volume totale mc		5.979,60	
				I.F. mc/mq		2,11	
TABELLA LOTTI comparto SULIS							
sup		VOL. residenz.		VOL. SCR 5%			
N.	mq	mc	mc	Cognome		Nome	
15	310	617,31	36,31	Sulis	Antonella	N. 3 unita immobiliari	
16	288	573,50	33,74	Sulis	Antonella	N. 3 unita immobiliari	
17	376	748,74	44,04	Sulis	Pierangelo	N. 3 unita immobiliari	
18	222	442,07	26,00	Sulis	Graziella	N. 2 unita immobiliari	
19	315	627,27	36,90	Sulis	Graziella	N. 3 unita immobiliari	
20	376	748,74	44,04	Sulis	Pierangelo	N. 3 unita immobiliari	
21	346	689,00	40,53	Sulis	Pierangelo	N. 3 unita immobiliari	
22	301	599,39	35,26	Sulis	Graziella	N. 3 unita immobiliari	
23	302	601,38	35,38	Sulis	Graziella	N. 3 unita immobiliari	
TOT.	2836	5.647,40	332,20			N. 26 unita immobiliari totali	

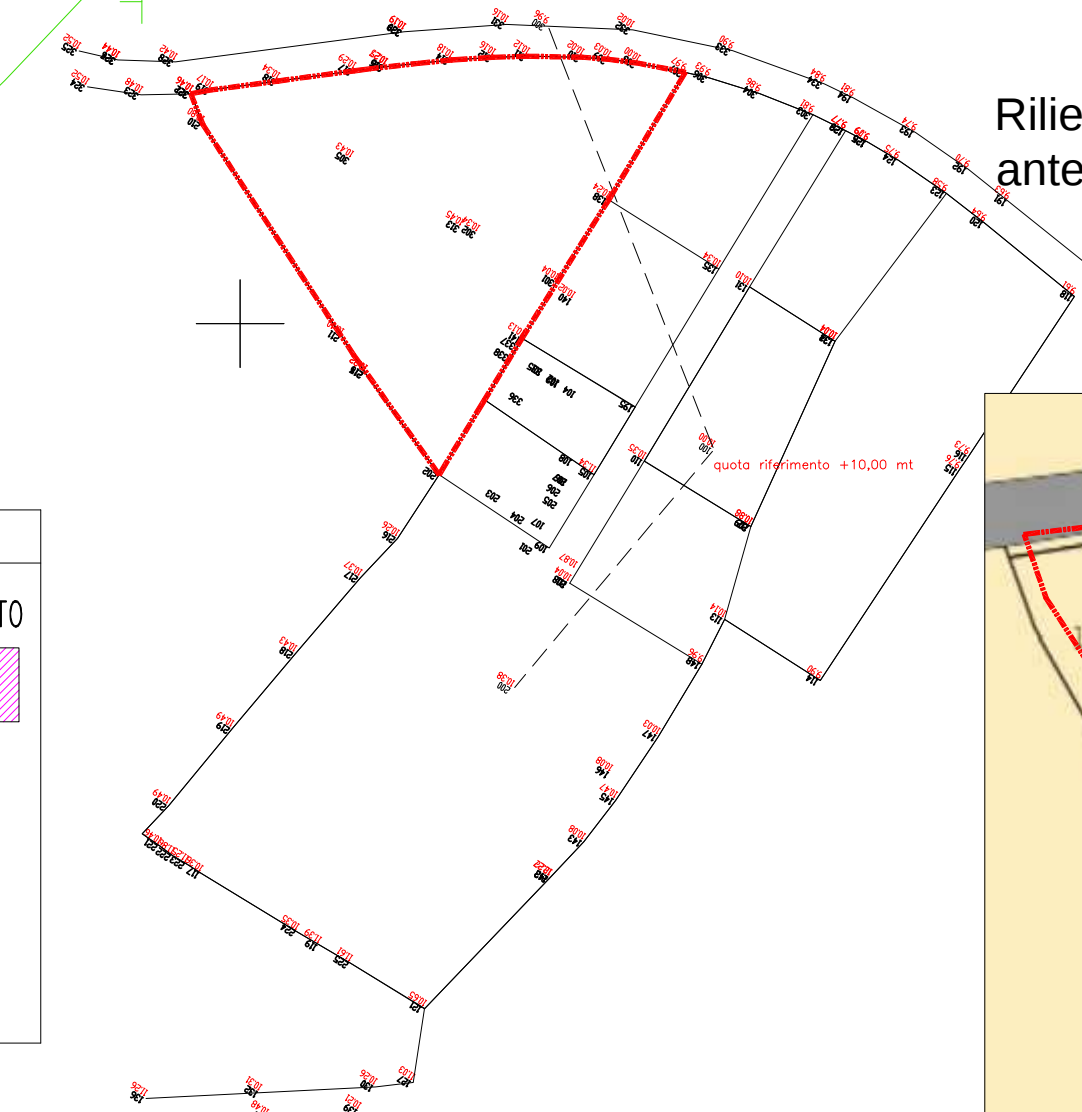

Rilievo dell'area e quote altimetriche
ante intervento
1:1.000

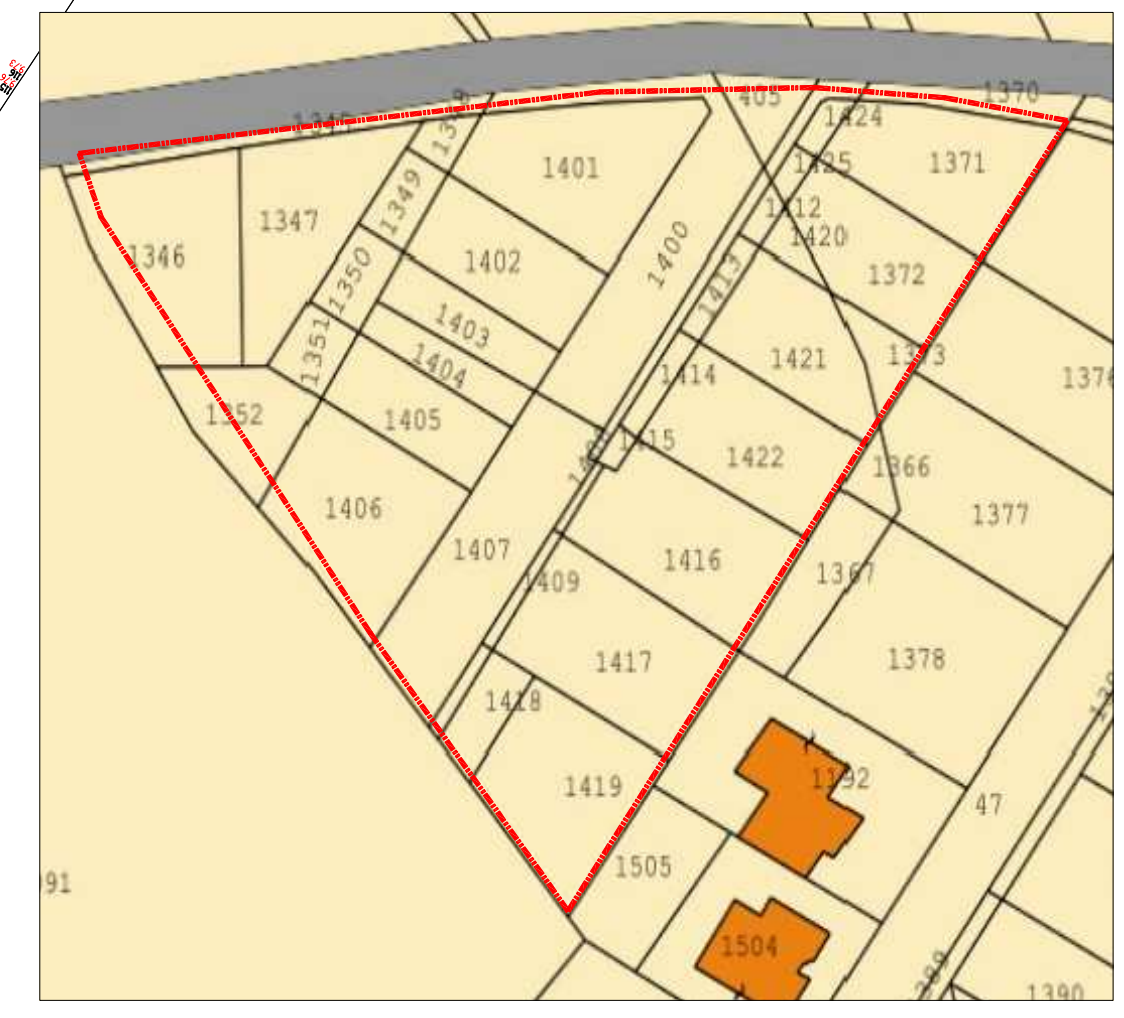

Planimetria Catastale
1:1.000

COMUNE DI UTA

PROGETTO:
PIANO DI LOTTIZZAZIONE
"SULIS"
"LOCALITA' IS FRUNIXEDDAS"

ubicato al Fig. 4 in via "Is Frunixeddas"

sparto:
PLANOVOLUMETRICO
SCHEMA RILIEVO
PLANIMETRIA CATASTALE
STRALCIO PUC
VERIFICA C.d.S.

2

progettista:
Ing. Francesco Murenu

collaboratore:
geom. Antonio Congiu

data:
NOVEMBRE 2022

disegnato:
SULIS PIERANGELO
SULIS GRAZIELLA
SULIS ANTONELLA

Lottizzazione SULIS

PLANOVOLUMETRICO

PLANIMETRIA - Scala 1 : 500