


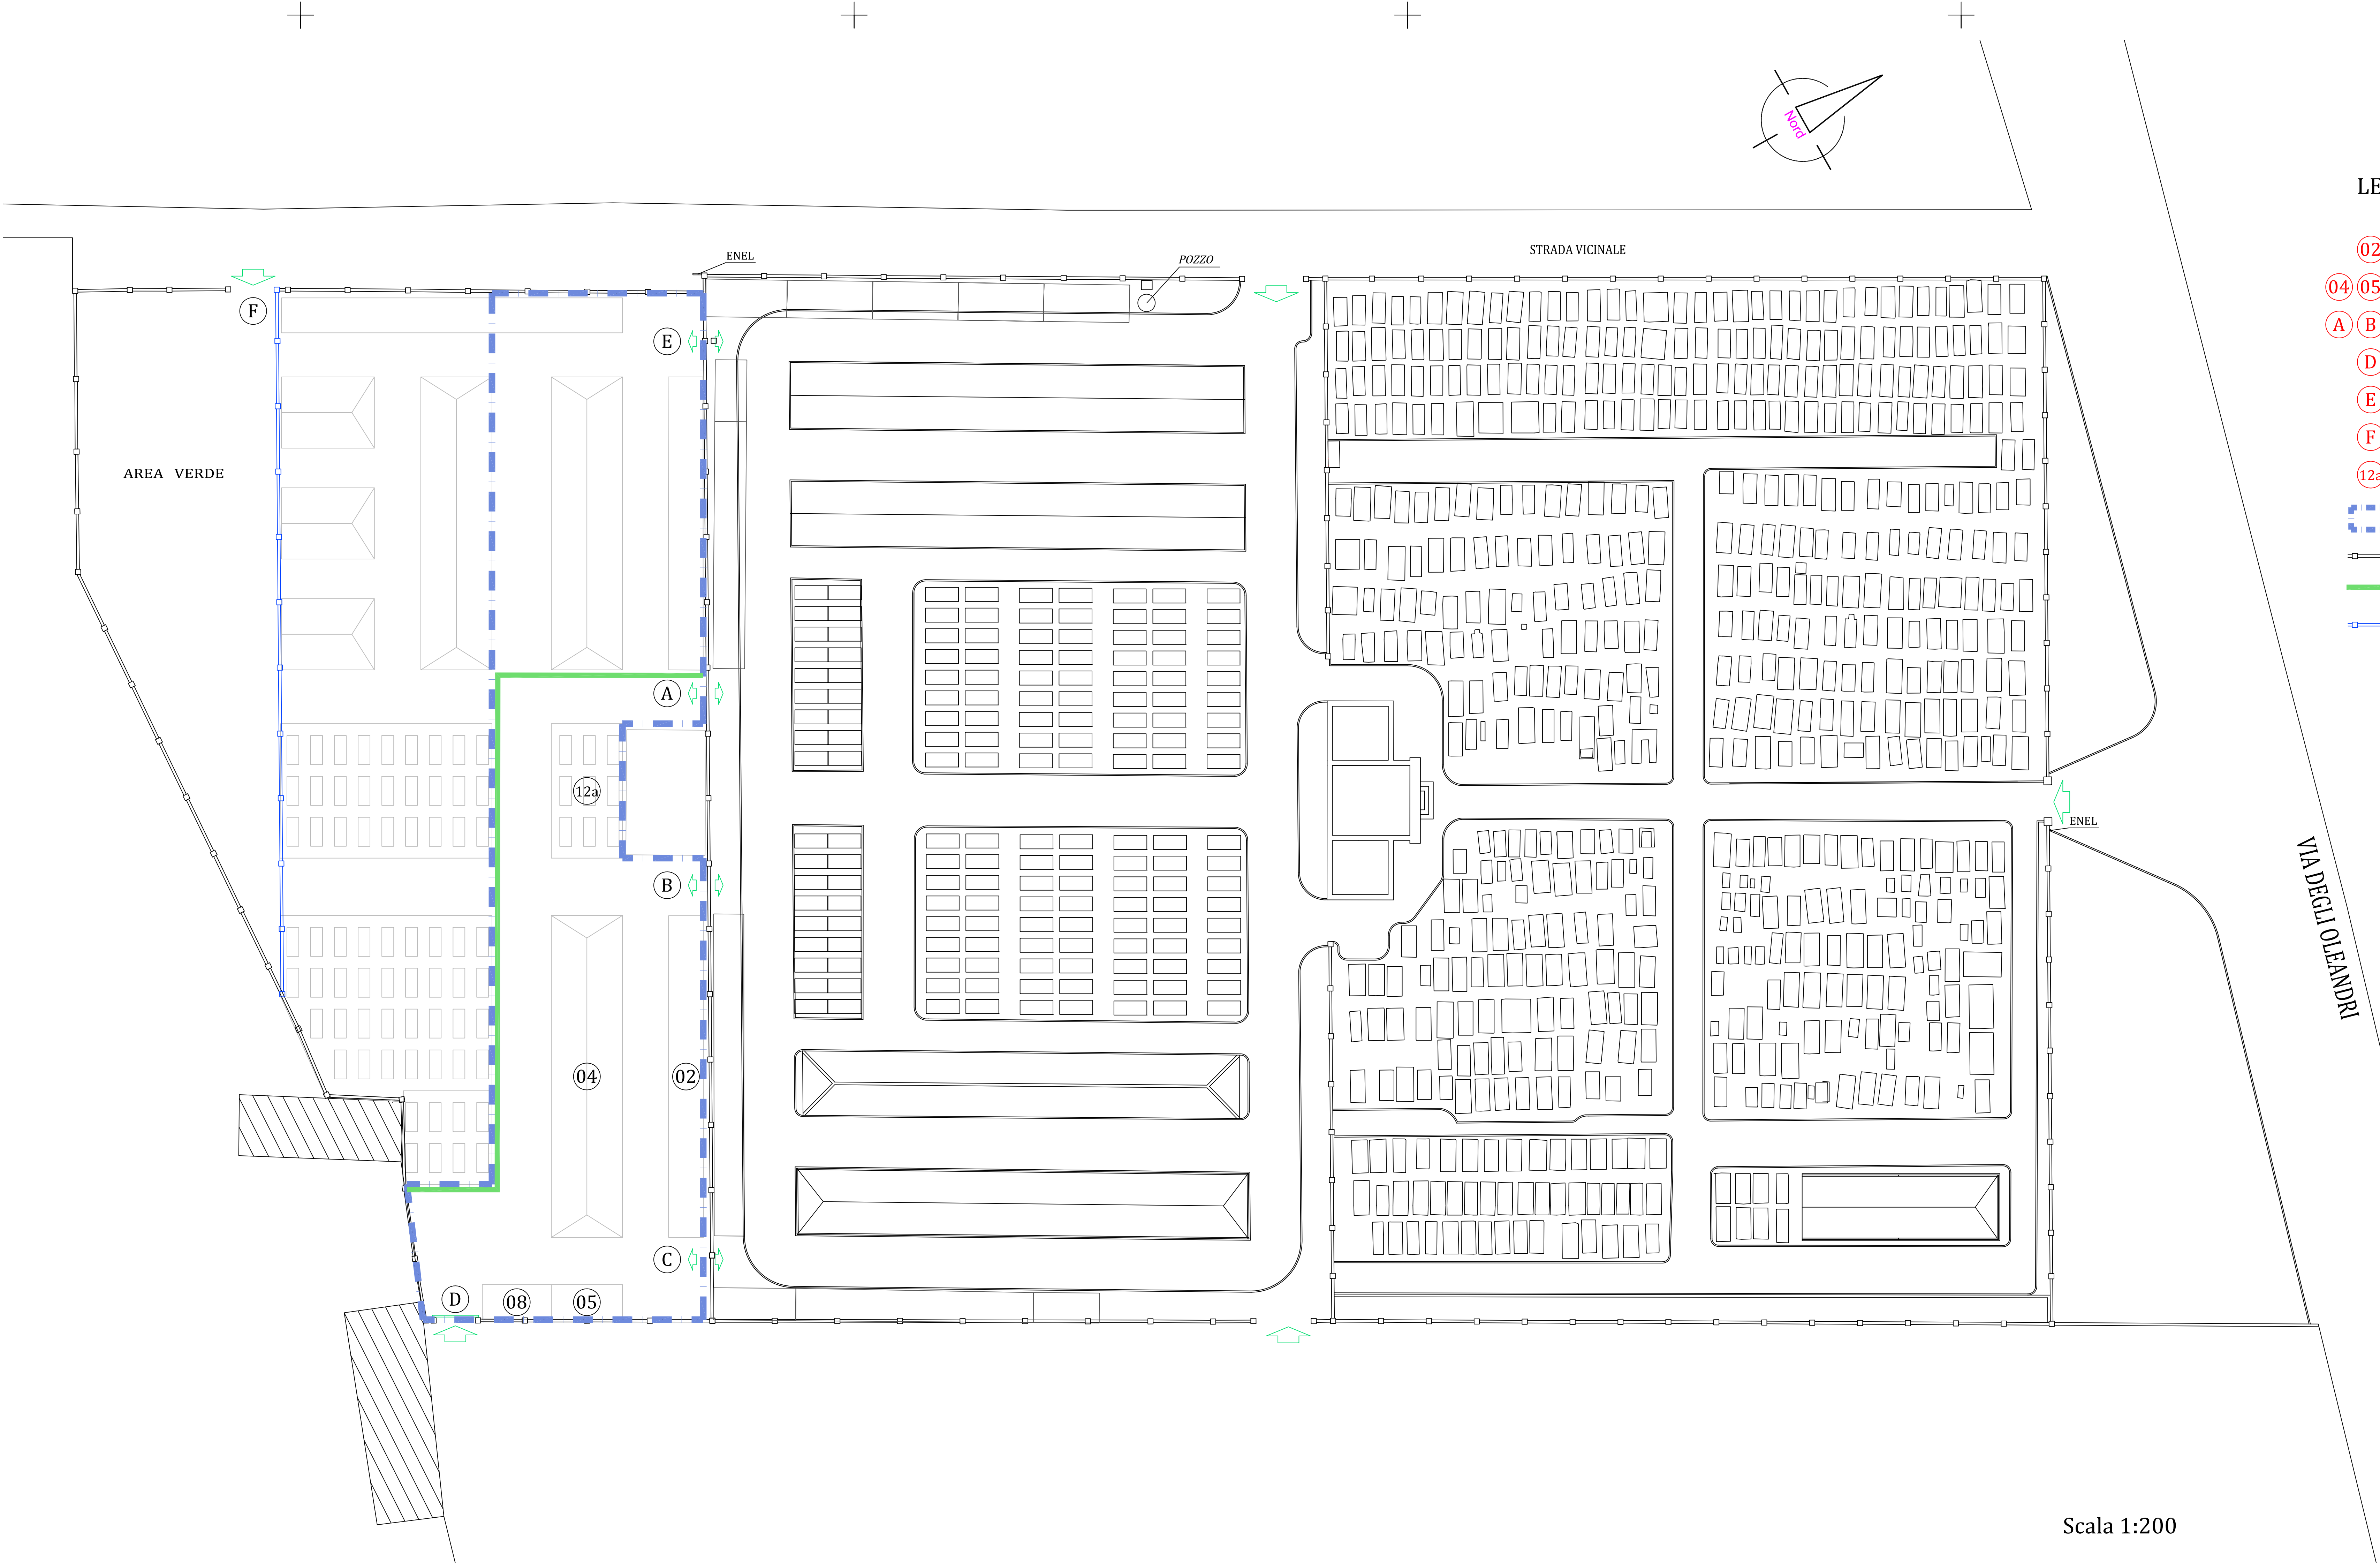

LEGENDA

- 02 COLOMBARIO DI CUI REALIZZAZIONE COMPLETA NEL LOTTO 1 (N°75 LOCULI)
- 04 05 08 REALIZZAZIONE DEL BASAMENTO DI FONDAZIONE NEL LOTTO 1
- A B C APERTURA DI VARCHI NEL LOTTO 1
- D CANCELLO ESISTENTE
- E APERTURA DI VARCHI NEL LOTTO 2
- F APERTURA DI EVENTUALI VARCHI NEL LOTTO 2
- 12a AREA DI INUMAZIONE PREVISTA NEL LOTTO 1
- IDENTIFICAZIONE LOTTO N°1
- MURO DI CINTA ESISTENTE
- RECINZIONE CON SIEPE TRA LOTTO 1 E LOTTO 2
- RECINZIONE CON SIEPE PREVISTA NEL LOTTO 2



COMUNE DI UTA
Città Metropolitana di Cagliari

Progetto di fattibilità tecnica ed economica generale.
Progetto complessivo delle opere previste nell'ampliamento
del Nuovo Piano Regolatore Cimiteriale.

STAZIONE APPALTANTE
Amministrazione Comunale di Uta

IL RESPONSABILE DEL PROCEDIMENTO
Ing. Marcello Figus

RTP FIORI
Ing. Fiorenzo Fiori
Geol. Iosto Lecca

Via San Nicolò n°123, Selargius (CA) c.a.p. 09047
tel. 070 847 70 63 fax 1782 786620 e.mail: fiorenzo.fiori@gmail.com

Interventi del Lotto 1 - Stralcio 1.

data: 08/08/2019

T.03