



A

B

A

B

SCHEMA DISTRIBUZIONE ALIMENTAZIONE ELETTRICA	
LEGENDA	
	Unità immobiliari previste nel comparto oggeo di studio
	Viabilità esistente (via Is Prunixeddas)
	Marciapiedi in progetto
	Rete alimentazione elettrica
	Allaccio elettrico
	Pozzetto di derivazione cavi / rete elettrica
	Quadro allaccio lotti / rete elettrica

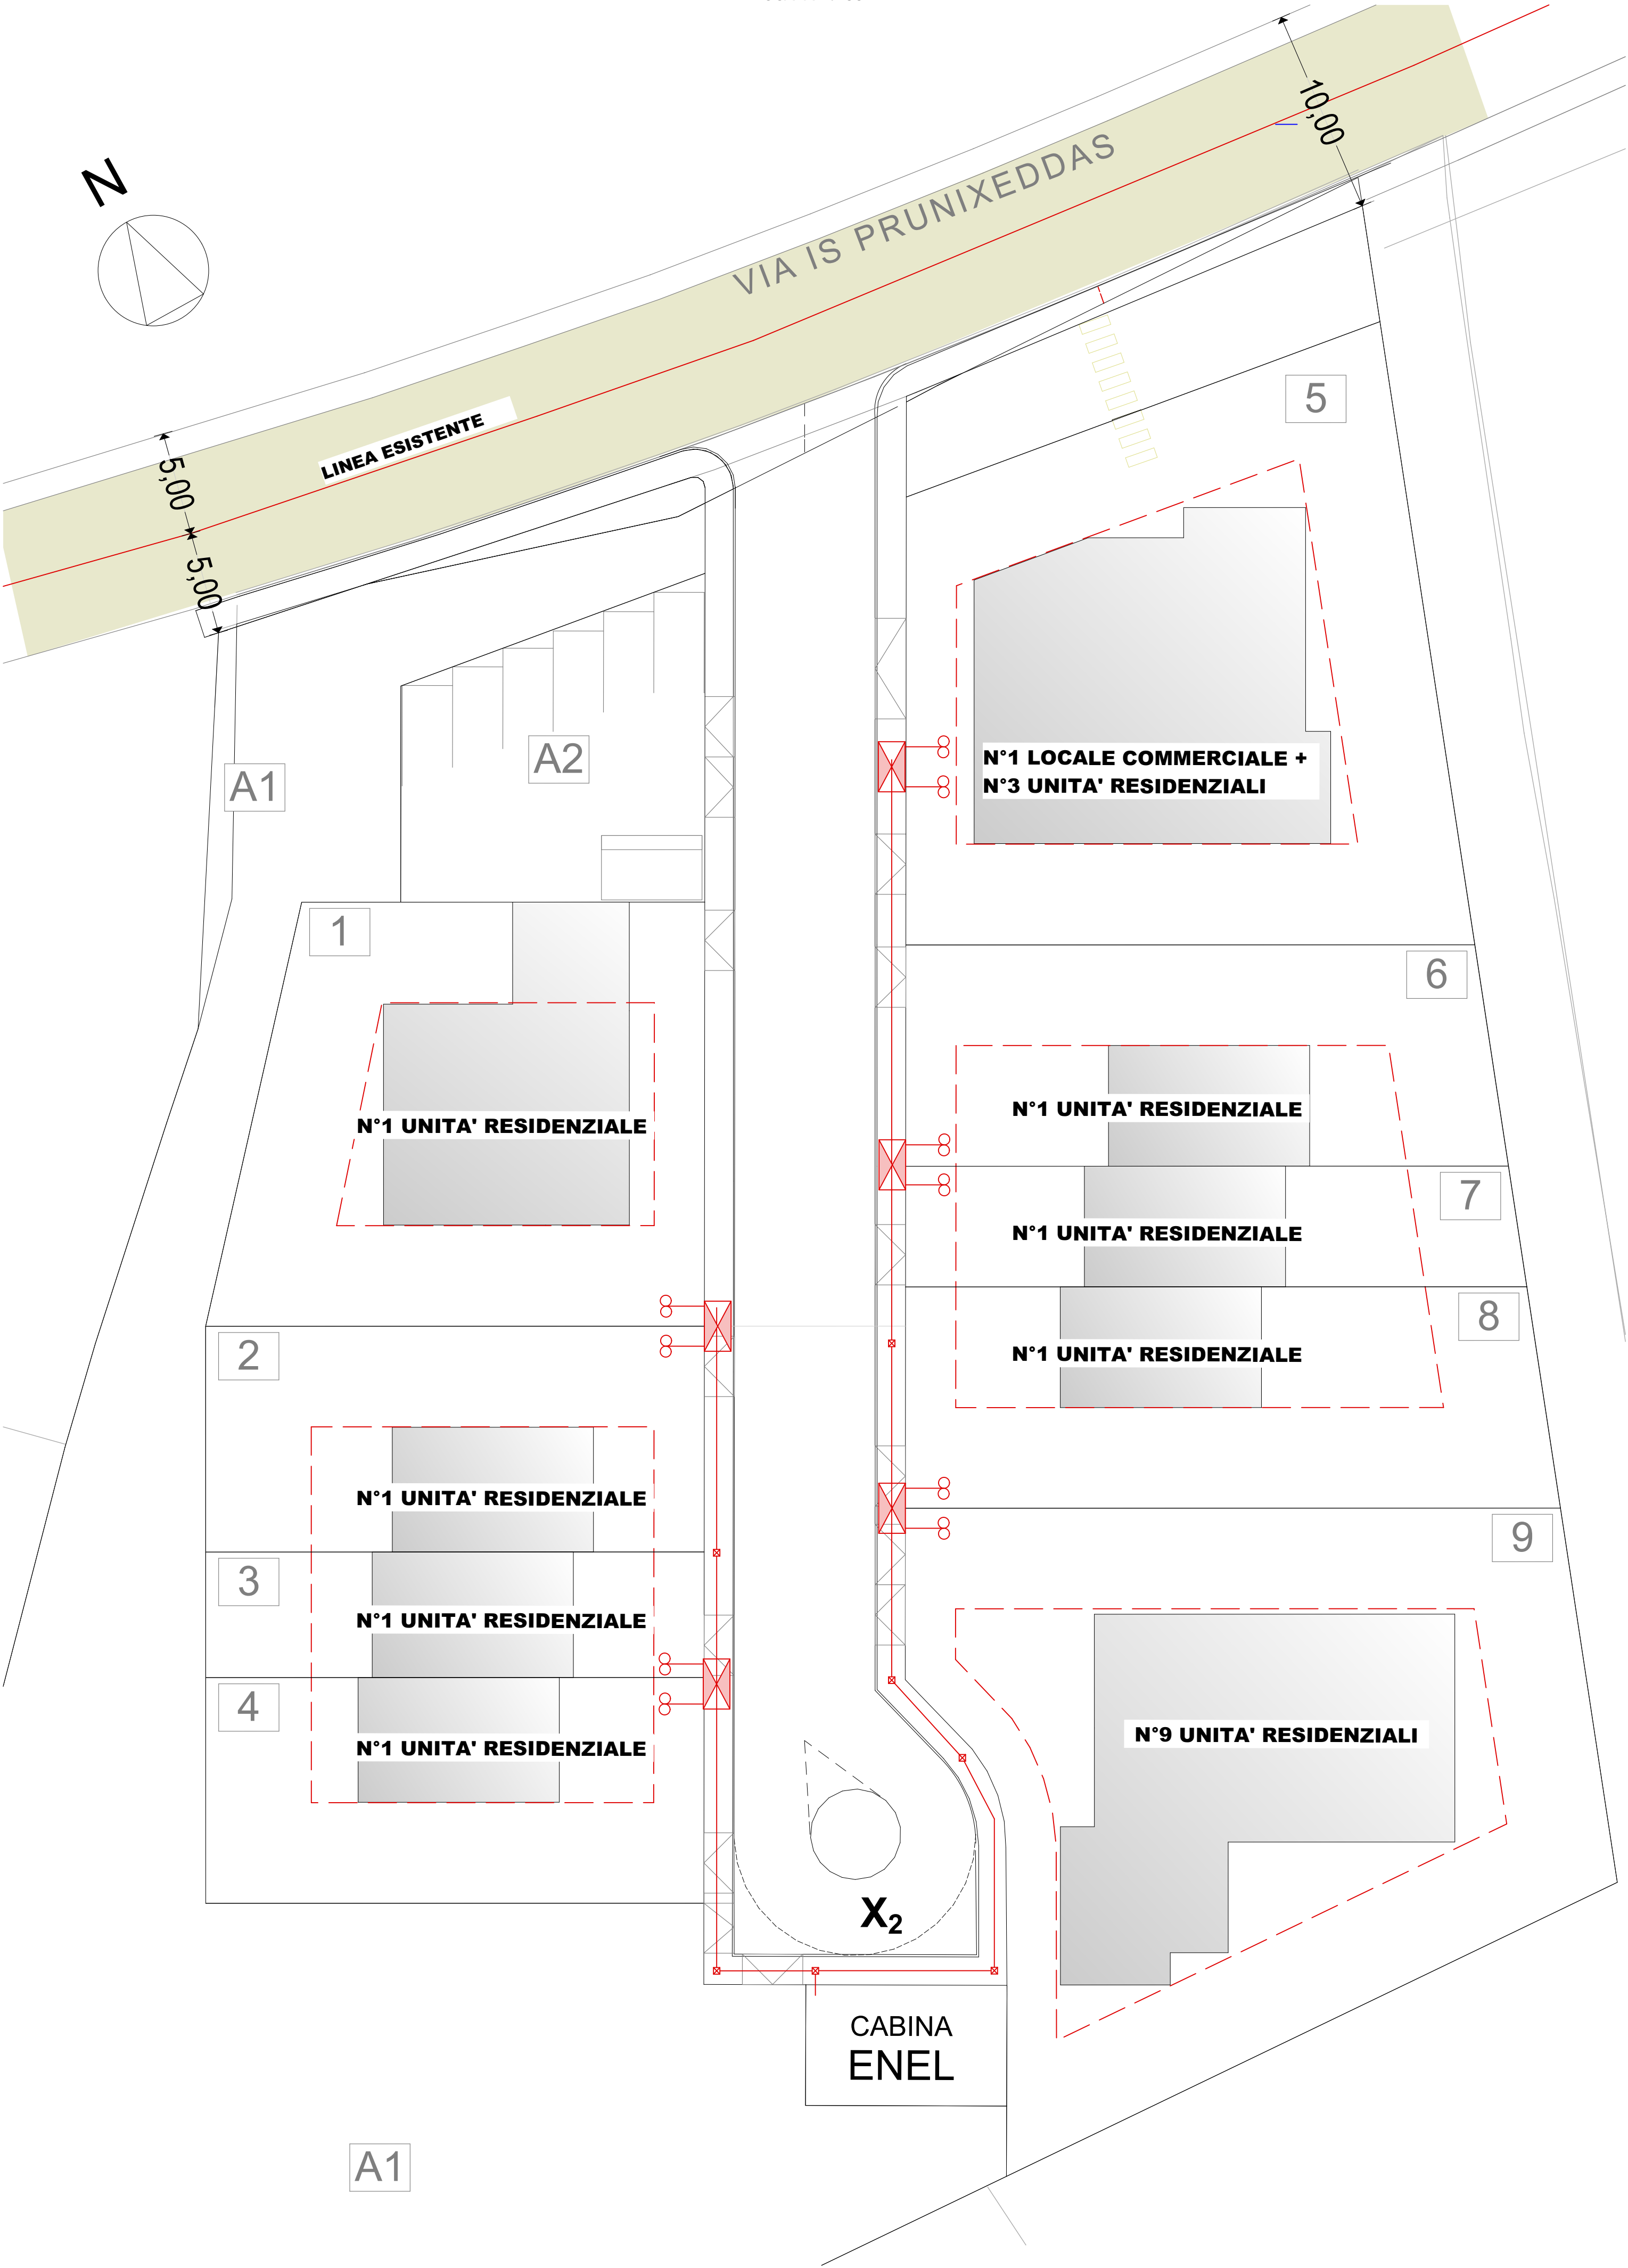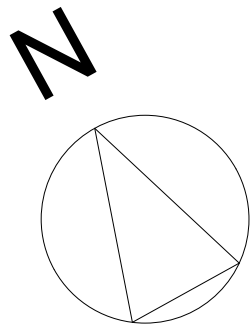

COMUNE DI UTA

PIANO DI LOTTIZZAZIONE KARLA + CARTA - COMPARTO A E COMPARTO B

via Is Prunixeddas

PIANO DI LOTTIZZAZIONE

TITOLO ELABORATO:
SCHEMA DISTRIBUZIONE ALIMENTAZIONE ELETTRICA

TAVOLA

10

PROGETTISTI RESPONSABILI:
Ing. Giancarlo PINTUS
Ing. Luca LINGUINI

MARZO 2017

COLLABORATORI:

COMMITTENTI:
KARLA srl
Luigi CARTA
Susanna SERRELI



STUDIO LINGUINI & PINTUS
info@linguinipintus.eu
www.linguinipintus.eu
(+39)070.4614950
via Cavour 9, 09032 Assemini (CA)

AGGIORNAMENTI

DATA EMISSIONE	OGGETTO REVISIONE	VERIFICATO/APPROVATO
0		
1		
2		
3		

RESPONSABILE PROCEDIMENTO:

Stampa del: venerdì 17 marzo 2017 / 08:35
Nome del file: Mod01_03GP KARLA + CARTA - UTA - 2017.pln