


A

A

SCHEMA IMPIANTO ILLUMINAZIONE PUBB. E TELEF.
LEGENDA

	Unità immobiliari previste nel comparto oggeo di studio
	Viabilità esistente (via Is Prunixeddas)
	Marciapiedi in progetto
	Cavidotto linea in corso di realizzazione
	Pozzetto portapalo con palo di illuminazione smart, corpo illuminante a led ed alimentazione autonoma
	Linea TELECOM esistente
	Tracciato 1 Tubo corrugato HDPE di tipo strutturale Ø125 mm - colore blu RAL 5002
	Tracciato 1 Tubo corrugato HDPE di tipo strutturale Ø63 mm - colore blu RAL 5002
	Tracciato 2 Tubi corrugato HDPE di tipo strutturale Ø63 mm - colore blu RAL 5002
	T1 Pozzetto 70x120x60 con chiusino in ghisa sferoidale D400
	T2 Pozzetto 60x60x60 con chiusino in ghisa sferoidale D400
	T4 Pozzetto 40x40x25 con chiusino in ghisa sferoidale C250 da posizionare su marciapiede
	Terminale di futura posa Telecom Italia S.p.A da collegare al pozzetto con due tubi da 63 + 1 tubo da 63 verso il T4 adiacente

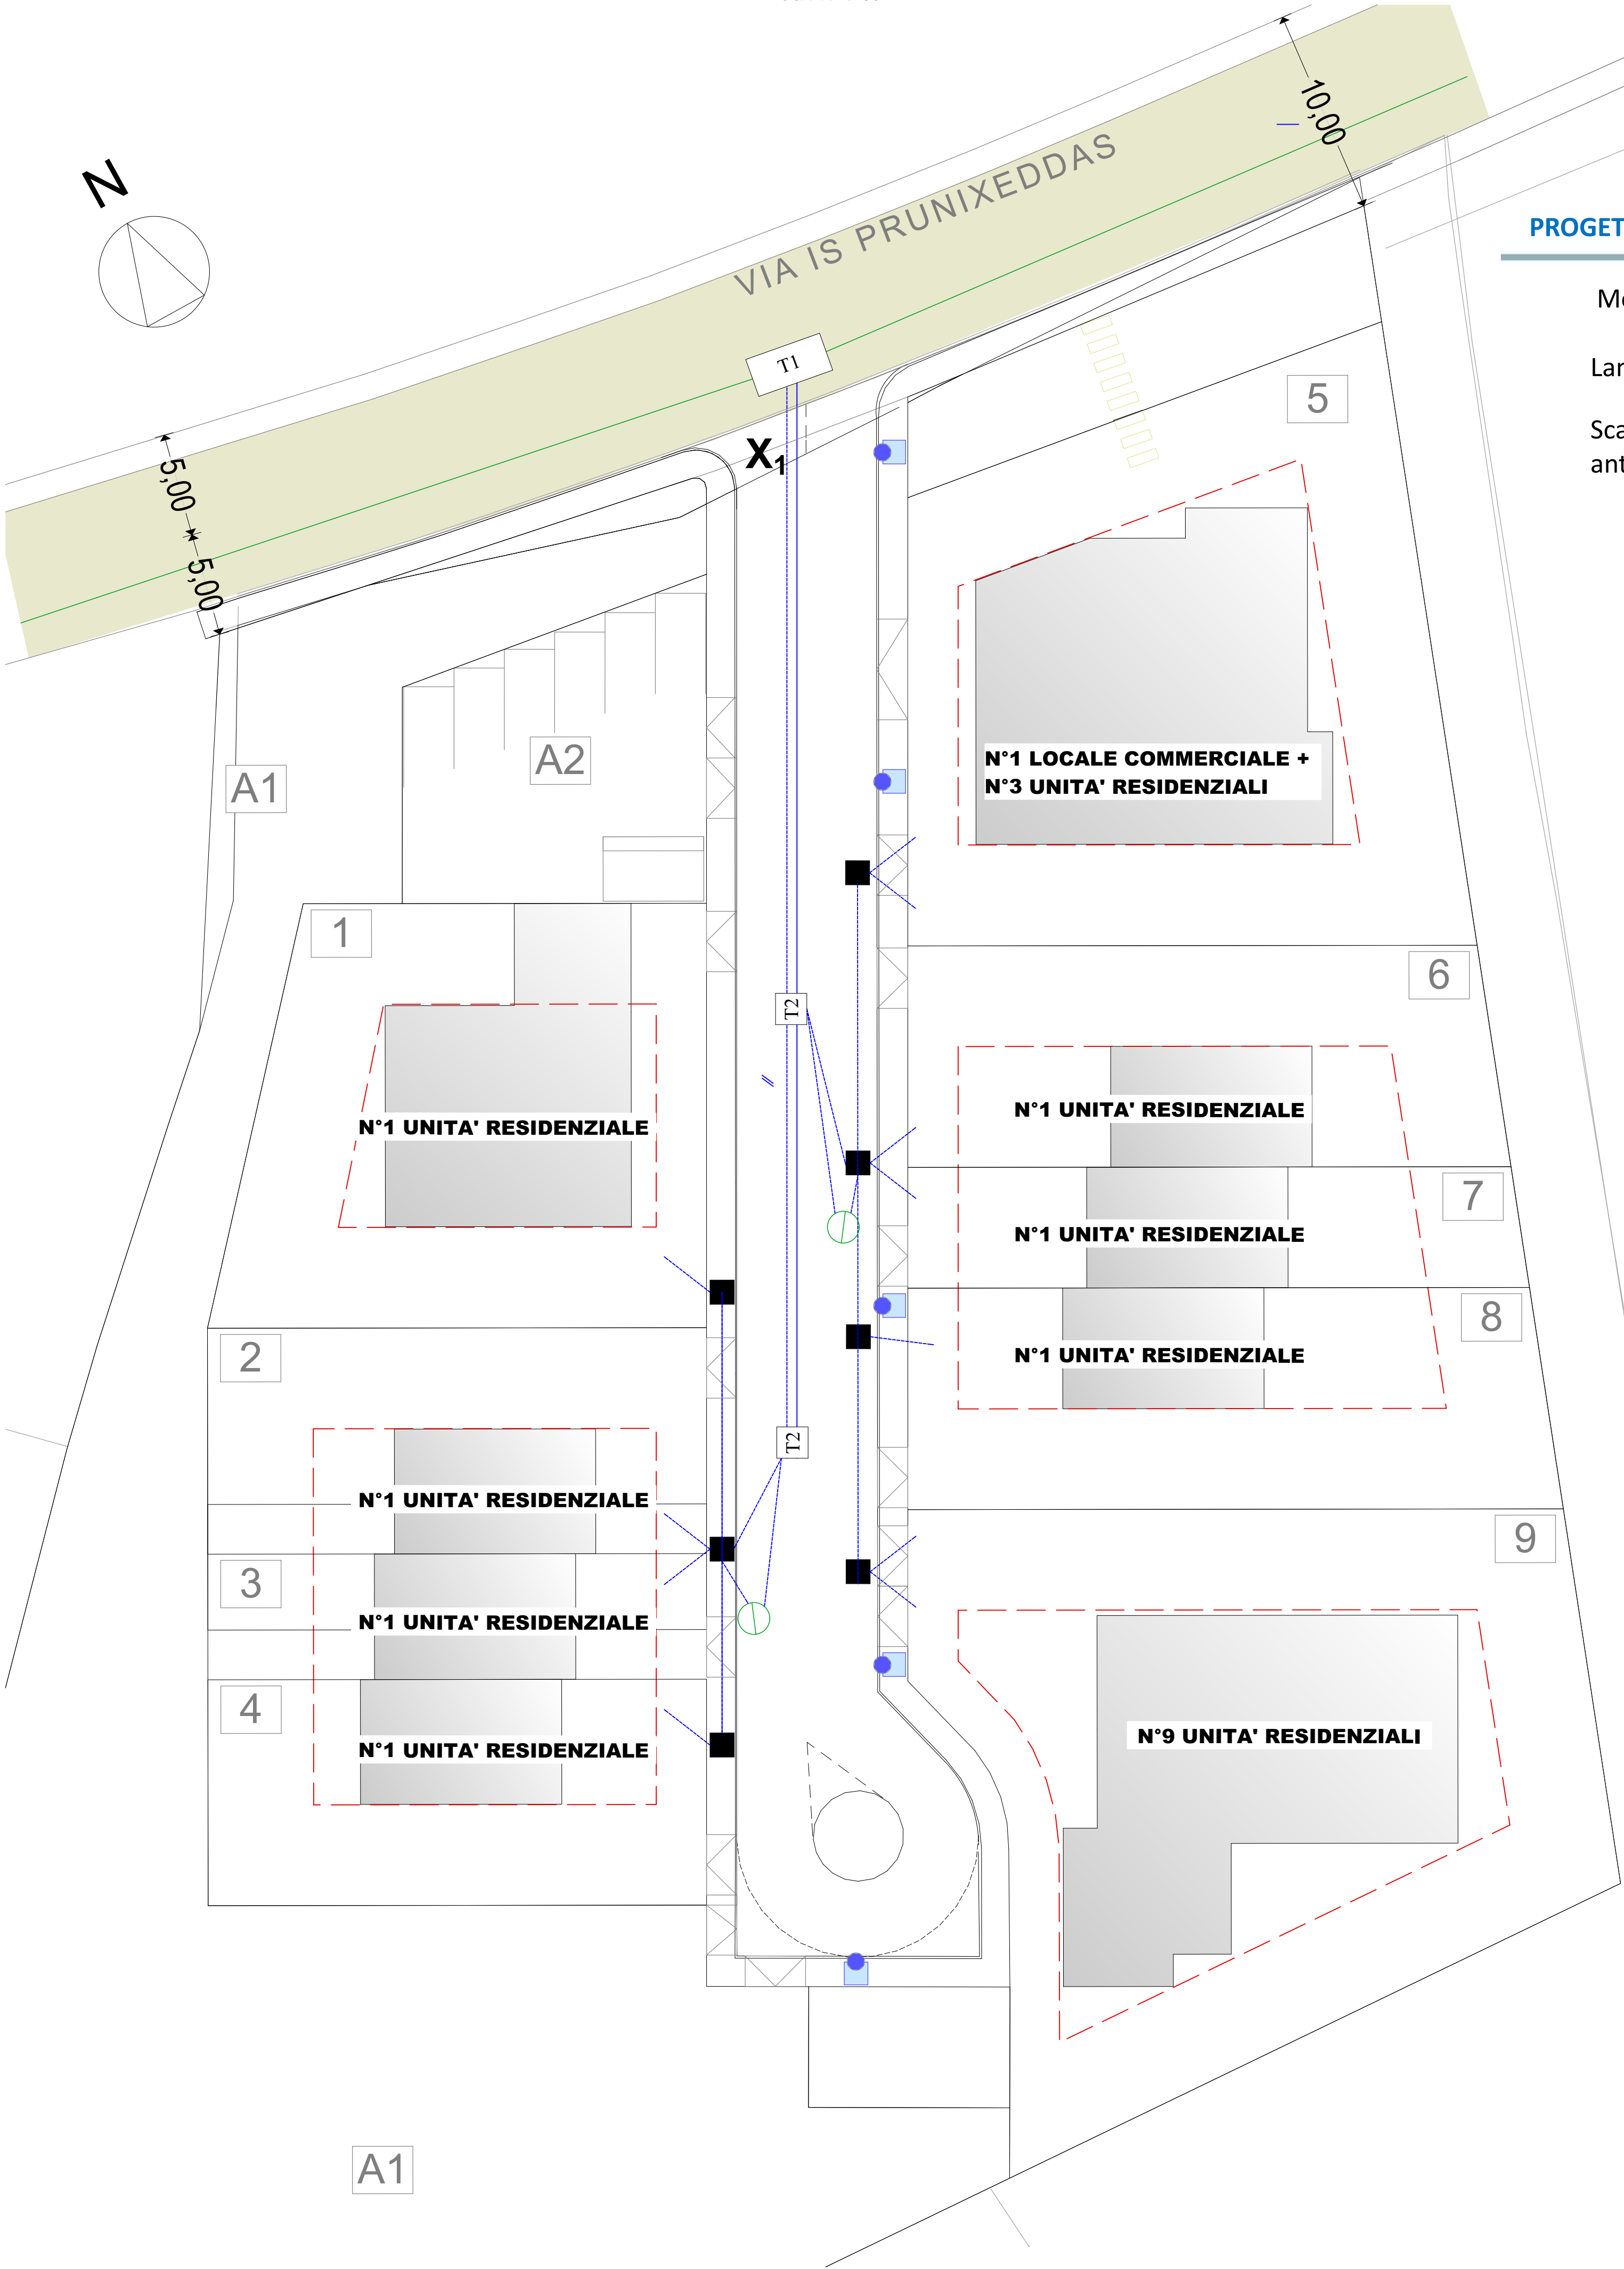

PROGETIKA SMART STREET LIGHT SYSTEM

- Moduli SPV 40-100 W
- Lampada LED 12/80 W
- Scatola della batteria con protezione antifurto



COMUNE DI UTA
PIANO DI LOTTIZZAZIONE KARLA + CARTA - COMPARTO A E COMPARTO B
via Is Prunixeddas

PROVINCIA INGENIERI
PROVINCIA CAGLIARI
Dot. Ing. LUCA LINGUINI
N. 5028

PROVINCIA INGENIERI
PROVINCIA CAGLIARI
Dot. Ing. GIANCARLO PINTUS
N. 5032

TITOLO ELABORATO:
SCHEMA IMPIANTO DI ILLUMINAZIONE PUBBLICA E IMPIANTO TELEFONICO

PROGETTISTI RESPONSABILI:
**Ing. Giancarlo PINTUS
Ing. Luca LINGUINI**

COLLABORATORI:

STUDIO LINGUINI & PINTUS
info@linguinipintus.eu
www.linguinipintus.eu
(+39)070.461.4950
via Cavour 9, 09032 Assemini (CA)

AGGIORNAMENTI

DATA	EMISSIONE	OGGETTO	REVISIONE	VERIFICATO	APPROVATO
0					
1					
2					
3					

Stampa del:
venerdì 17 marzo 2017 / 08:35

Nome del file:
Mod01_03GP KARLA + CARTA - UTA - 2017.pln

TAVOLA
9

MARZO 2017

COMMITTENTI:
**KARLA srl
Luigi CARTA
Susanna SERRELI**

RESPONSABILE PROCEDIMENTO:

B

B