


RILIEVO PIANO QUOTATO


LEGENDA

[illegible]

PIANO QUOTATO STATO ESISTENTE
SCALA 1:500

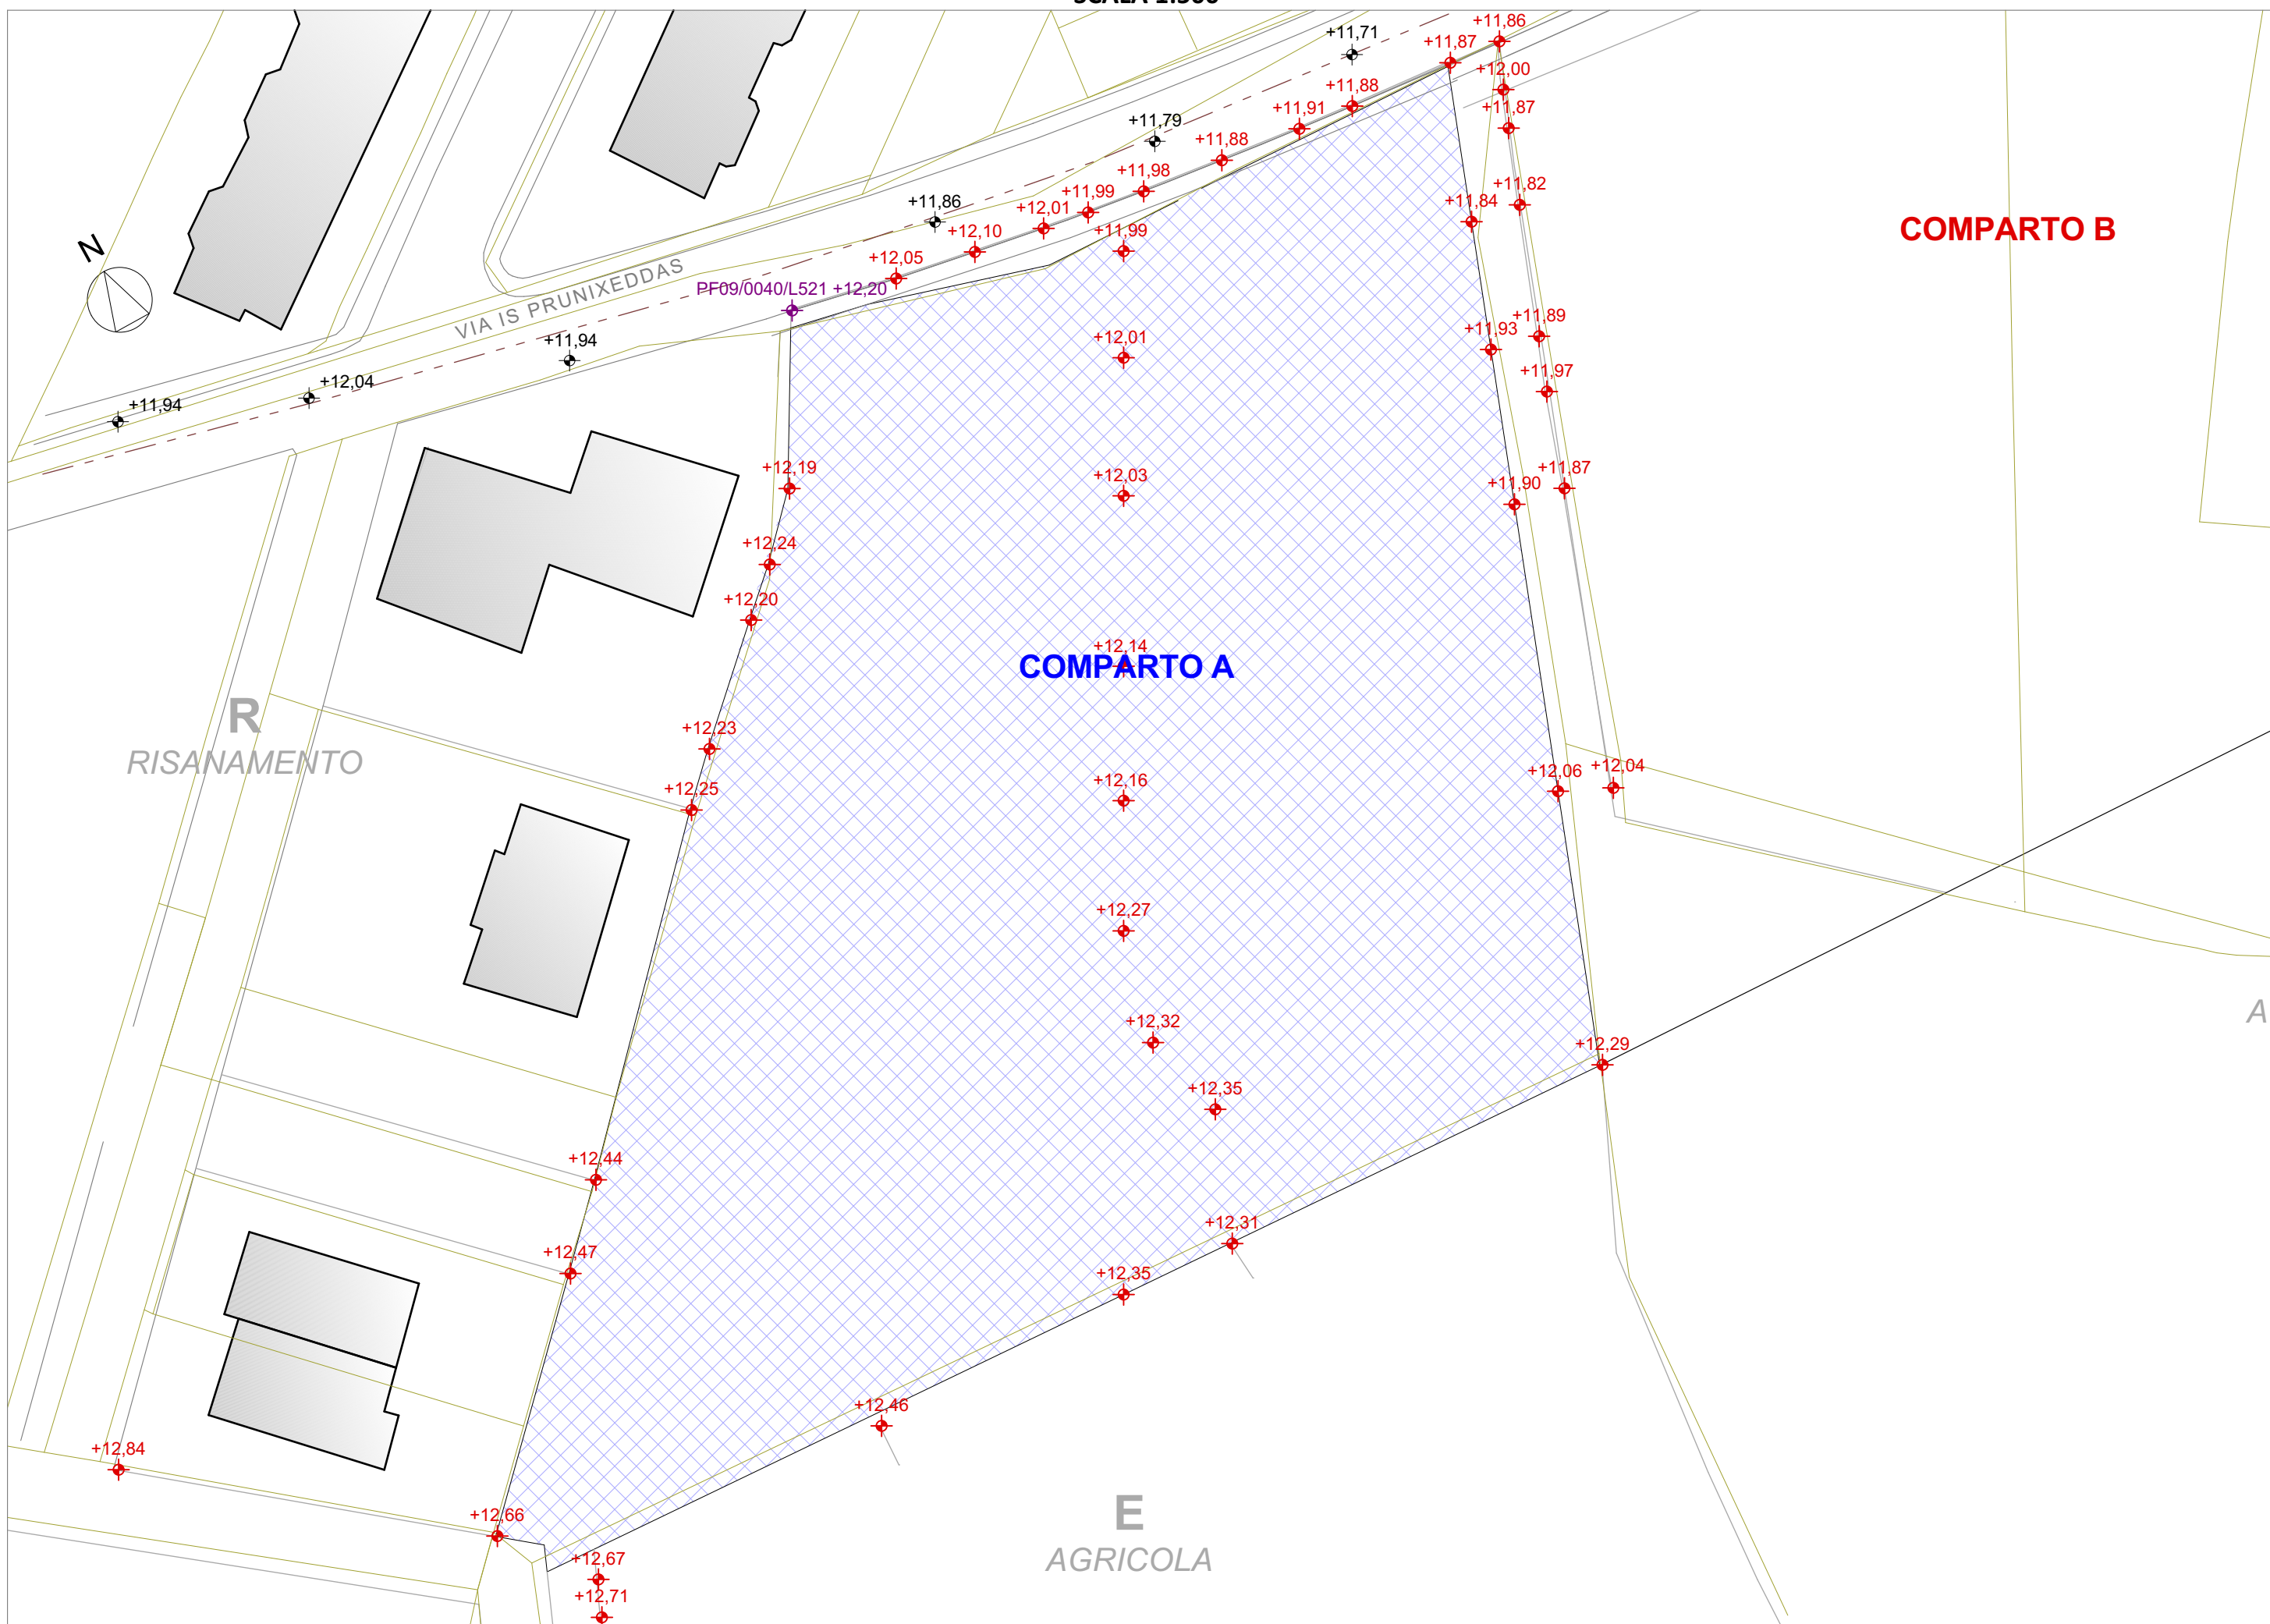

PIANO QUOTATO STATO DI PROGETTO
SCALA 1:500

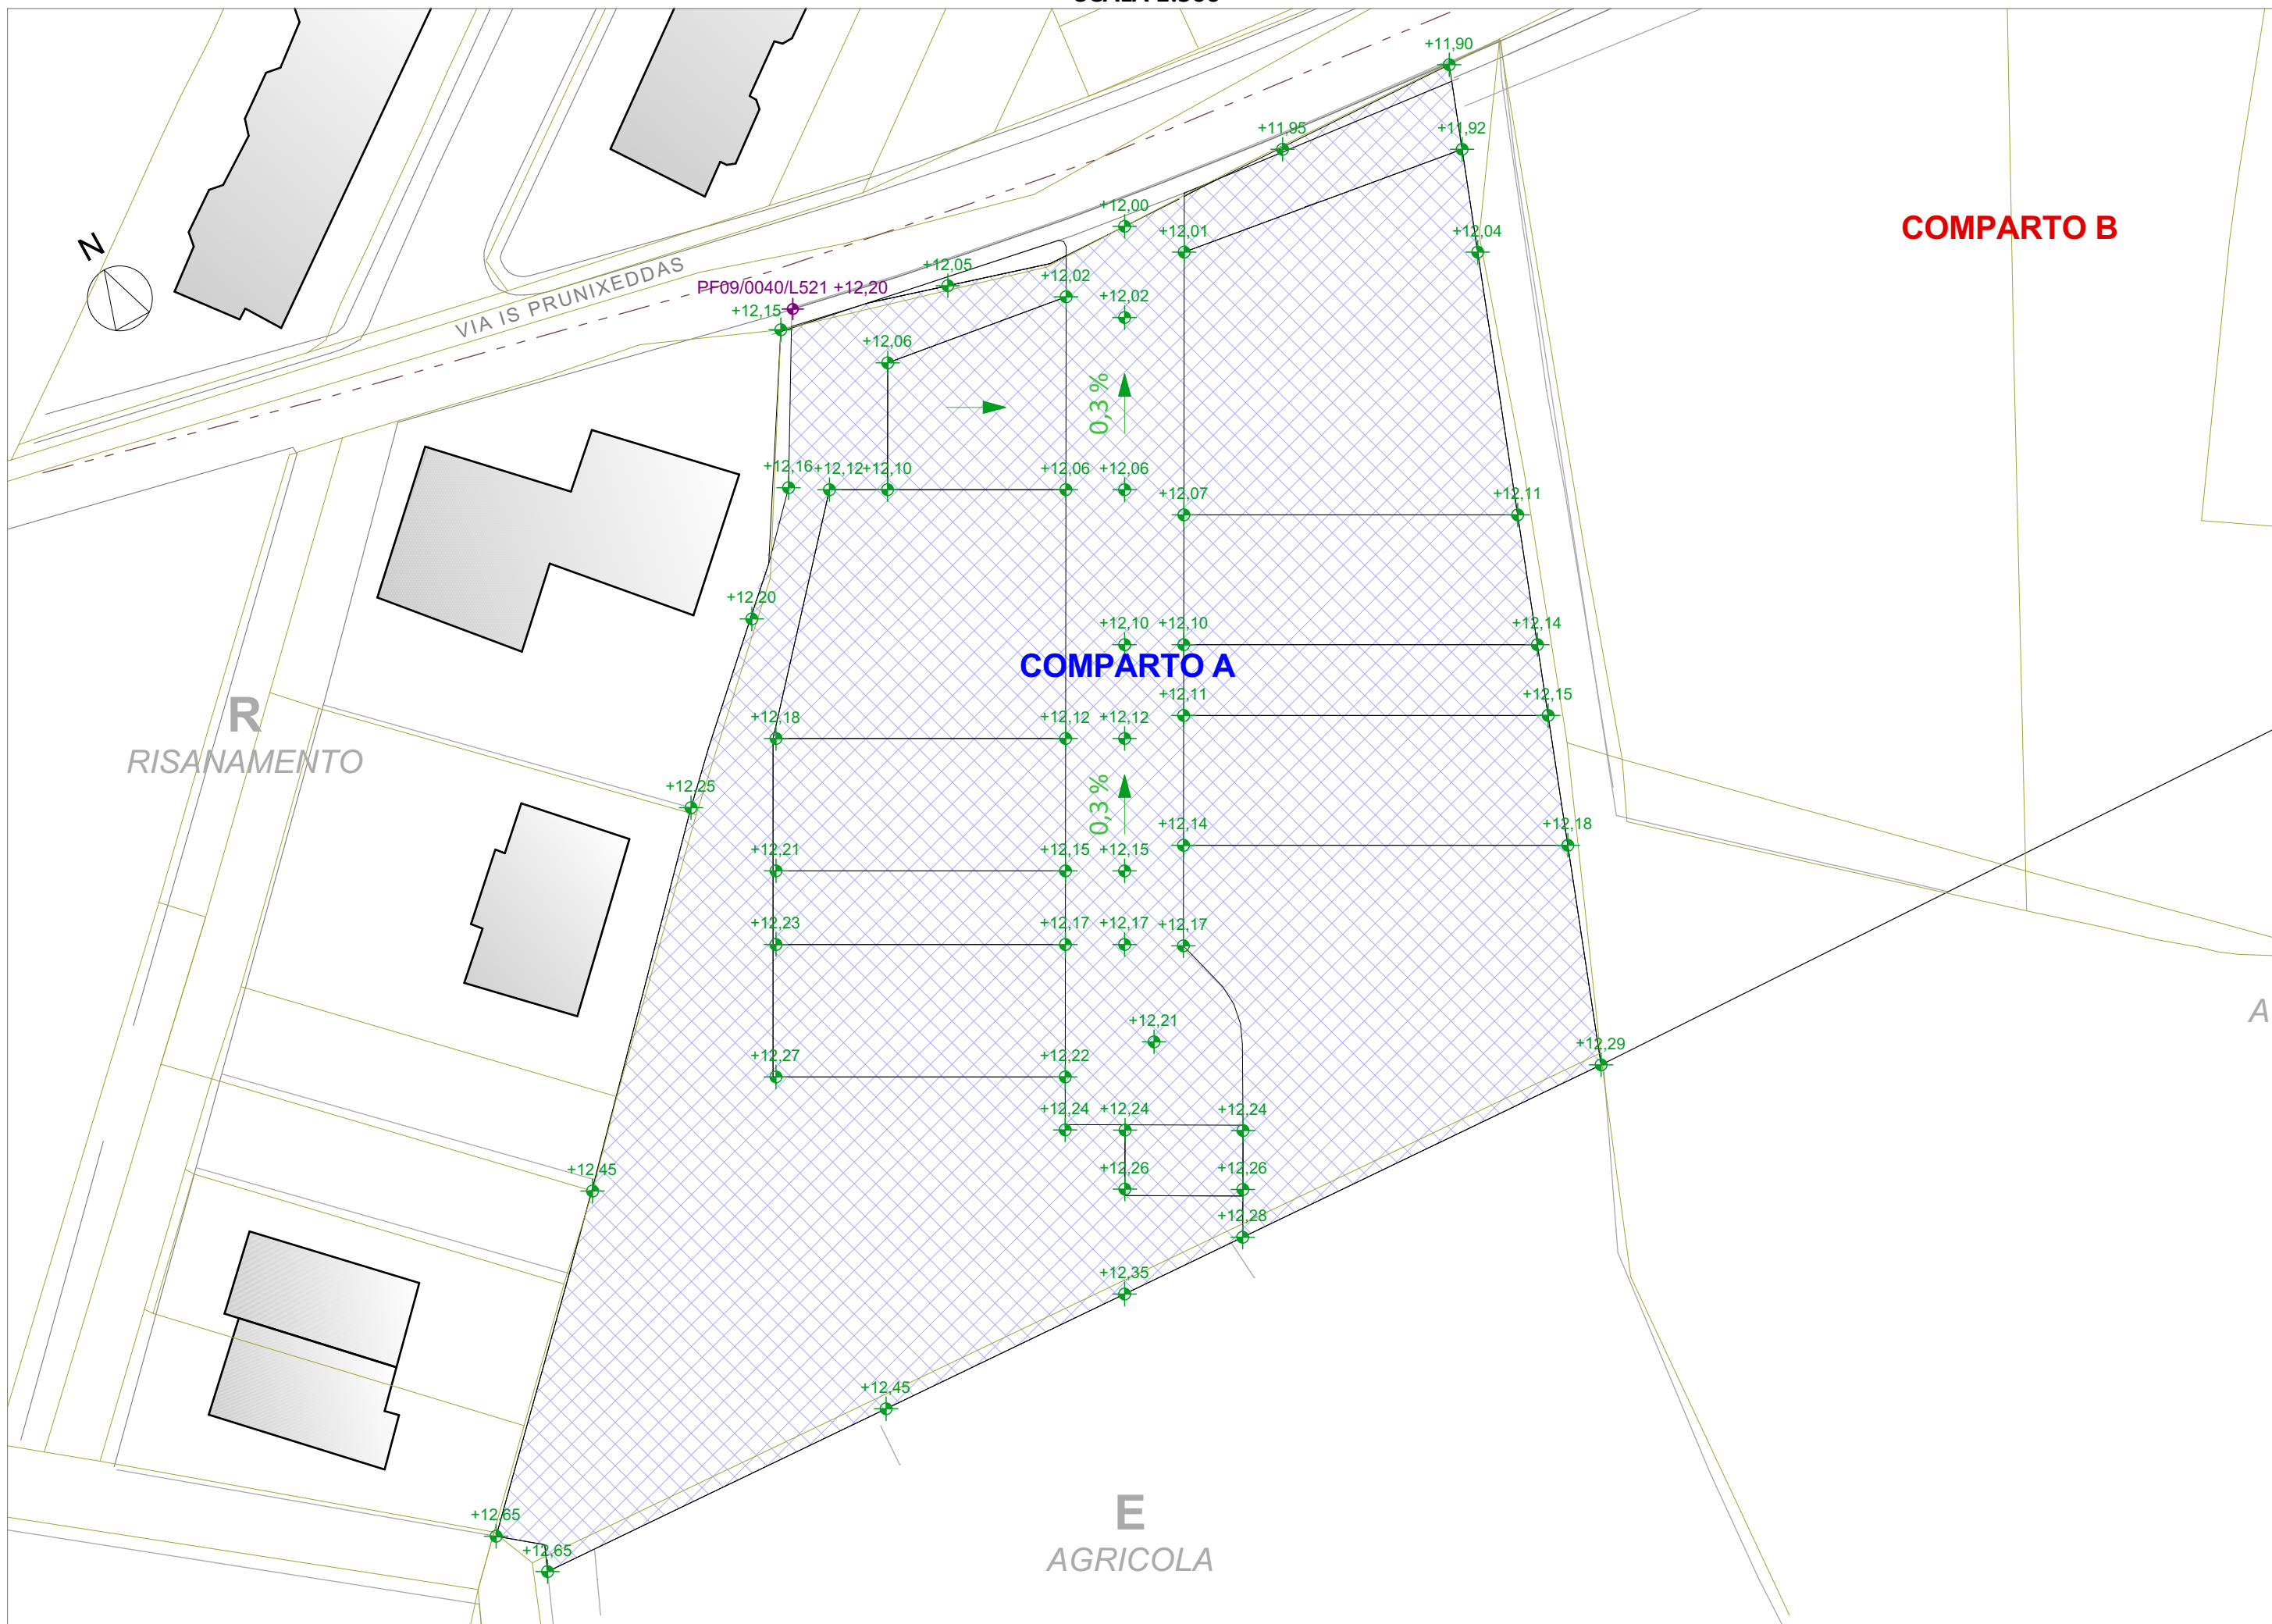**COMUNE DI UTA****PIANO DI LOTTIZZAZIONE KARLA + CARTA - COMPARTO A E COMPARTO B**

via Is Prunixeddas

PIANO DI LOTTIZZAZIONE

TITOLO ELABORATO:

PIANO QUOTATO STATO ESISTENTE E STATO DI PROGETTO

TAVOLA

3

PROGETTISTI RESPONSABILI:
Ing. Giancarlo PINTUS
Ing. Luca LINGUINI

MARZO 2017

COLLABORATORI

COMMITTENTI:

KARLA srl
Luigi CARTA
Susanna SERRELLI



STUDIO LINGUINI & PINTUS
info@linguinipintus.eu
www.linguinipintus.eu
(+39)070.4614950
via Cavour 9, 09032 Assemini (CA)

RESPONSABILE PROCEDIMENTO:

AGGIORNAMENTI			
	DATA EMISSIONE	OGGETTO REVISIONE	VERIFICATO/APPROVATO
0			
1			
2			
3			
Stamps del:		Nome del file:	